

Data presentazione: 16/10/1991 - Data: 11/12/2018 - n. BL0078516 - Richiedente TRIBUNALE DI BELLUNO - Ultima Planimetria in atti

MODULARIO  
F. 09 / art. 497



MINISTERO DELLE FINANZE  
DIREZIONE GENERALE DEL CATASTO E DEI S.S.T.T.EE.  
**CATASTO EDILIZIO URBANO** (RDL 13-4-1939, n. 652)

Planimetria di ulu. in Comune di S.Miele, di Comelle, VIA ... SERA

MOD. BNC  
LIRE  
**385**

Foglio: 19 articolo

Nome - Indirizzo Palagrico e Zerco delle Stae - PV

Dichiarazione di N.C.

Denuncia di variazione

Compilata dal P.I. e. DAL MOLIN

ROBERTO

RESERVATO ALL'UFFICIO

**16 OTT. 1991**

Data precedente: ~~16/10/1991~~ - Data: 11/12/2018 - n. BL0078516 - Richiedente TRIBUNALE DI BELLUNO - Ultima Planimetria in atti

Top. applica L. Formato di seq.: A4219/2018 art. 50 del Reg. Belluno n. 982

n. 40 sub 7

ORIENTAMENTO

SCALA DI 1:200

planimetria subalterno 7



Data: 03/12/2018 - Ora: 15.08.19 - Pag: 1  
 Visura n.: T219515 Fre

Direzione Provinciale di Belluno  
 Ufficio Provinciale - Territorio  
 Servizi Catastrali

Comune di: SAN NICOLÒ DI COMELICO  
 ACCERTAMENTO DELLA PROPRIETA' IMMOBILIARE URBANA  
 ELENCO DEI SUBALTERNI ASSEGNATI

Comune	Sezione	Foglio	Particelle	Tipomappa	Descr:
SAN NICOLÒ DI COMELICO		19	40	FR	
7 via gre	UBICAZIONE via piazza	1			A.BITAZIONE
8 via gre		1			A.BITAZIONE
9 via gre		T2			U.LU. IN CORSO DI COSTRUZIONE
11					SCOPRESSO
12 via gre		S1			B. C. N. C. CORTE. TERZA ZL. SCALE COMUNALI SUP 28,9 TS
13 via gre		SN			A.UTODIMISSA
15 via gre		SN			OPIFICIO
16 via gre		SN			A.AREA URBANA N. DI INV. 25
17 via gre		SN			A.AREA URBANA DI INV. 24
18 via gre		SN			A.AREA URBANA DI INV. 26
19 via gre		SN			A.AREA URBANA DI INV. 31


Unità Immobiliari n. 11

Tributi erariali: 0,00

Visura elementica

elenco subalterni - elaborato planimetrico



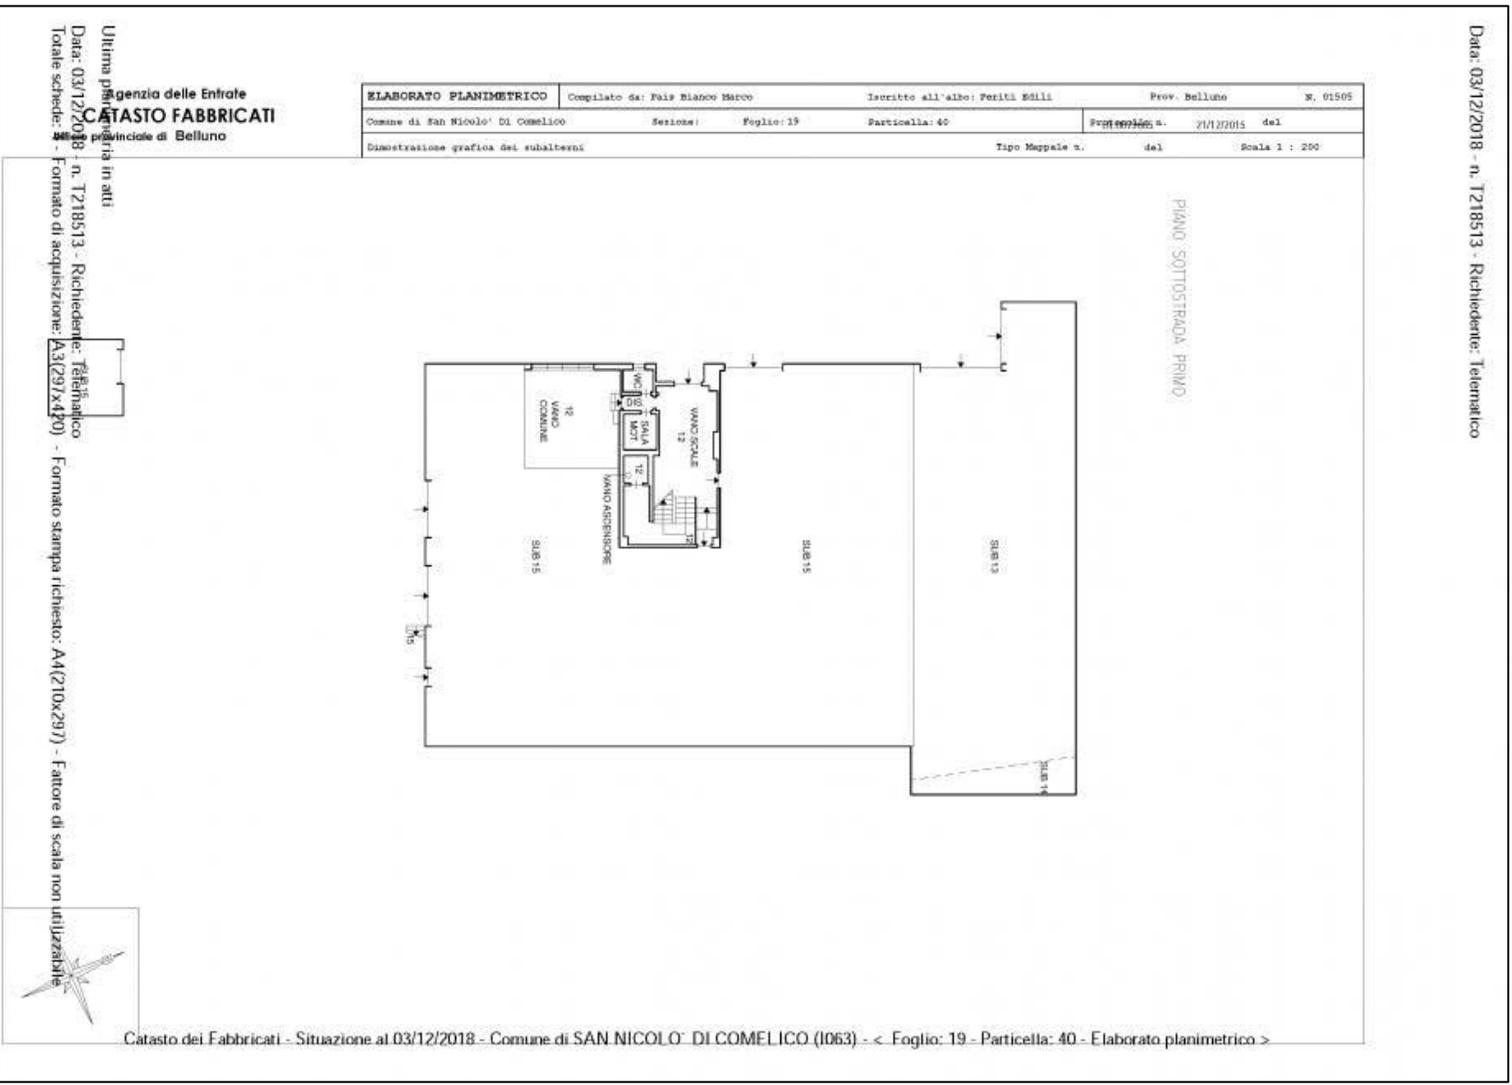

Ultima planimetria in atti:  
**AGENZIA DELLE ENTRATE**  
**CATASTO FABBRICATI**  
 Principale di Belluno

Data: 03/12/2018 - n. 1218513 - Richiedente: Tematico  
 Totale schede: 4 - Formato di acquisizione: A3(297x410) - Formato stampa richiesto: A4(210x297) - Fattore di scala non utilizzabile

piano primo sottostrada

Data: 03/12/2018 - n. T218513 - Richiedente: Telematico

**ELABORATO PLANIMETRICO**

Compilato da:  
Paolo Bianco Marco  
Iscritto all'albo:  
Periti Edili  
Prov. Belluno

N. 01505

**Agenzia delle Entrate**  
**CATASTO FABBRICATI**  
Ufficio Provinciale di  
Belluno

Comune di San Nicolo' Di Comelico

Protocollo n. BLOM/19965 del 21/12/2015

Sezione: Foglio: 19


Particella: 40

Tipo Mappale n.

del

Dimostrazione grafica del subalterno

Scala 1 : 200

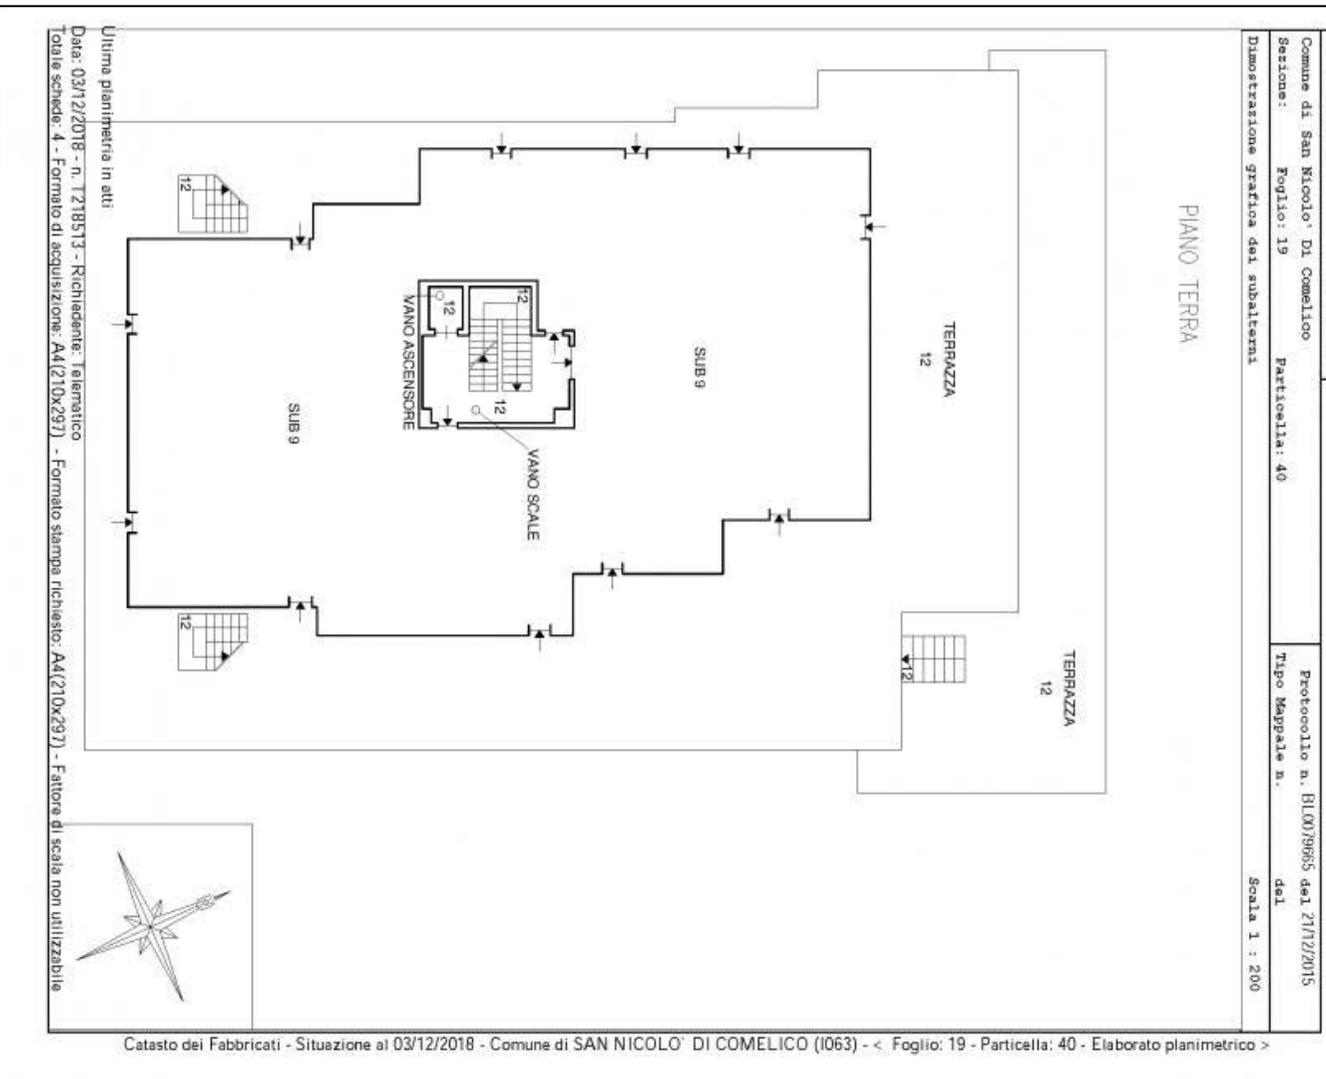

piano terra

