

E=700

N=1600

LOTTO 03



Direzione Provinciale di Treviso Ufficio Provinciale – Territorio – Direttore ANTONIO ZAFFINO

Vis. tel. (0.90 euro)

MODULARIO
F. rig. rend. 497



MINISTERO DELLE FINANZE
DIPARTIMENTO DEL TERRITORIO

CATASTO EDILIZIO URBANO (RDL 13-4-1939, n. 652)



MOD. **BN** (CEUI)

LIRE
500

Planimetria di u.i.u. in Comune di MASERADA sul P. via Vicolo PIAVE CIV.


ESTRATTO di MAPPA scala 1:2000
COMUNE di MASERADA sul PIAVE
Foglio A/11 MAPPALE 312

AREA SCOPERTA	mq.	593
AREA COPERTA	mq.	222
AREA TOTALE	mq.	815

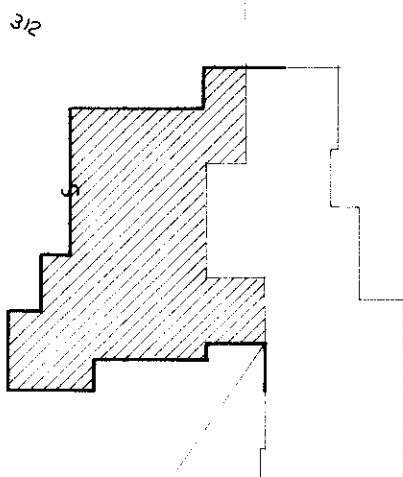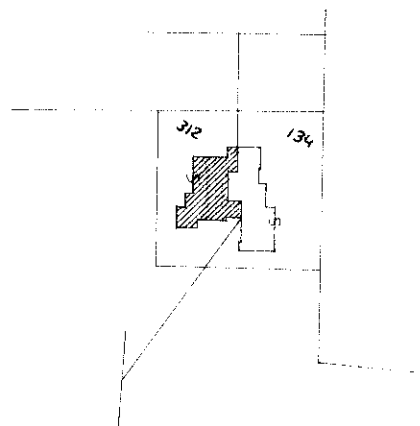

Sviluppo di MAPPA
scala 1:500

ORIENTAMENTO

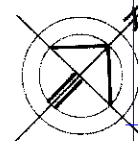

SCALA DI 1:2000
1:500

Dichiarazione di N.C. ☐
Ultima planimetria in attuazione ☒

Compilata dal GEOMETRA
(Titolo, cognome e nome)
PAOLO RICATO

RISERVATO ALL'UFFICIO


Data presentazione: 18/05/1995 - Data: 02/08/2017 - n. T163707 - Richiedente: [REDACTED]

Totale scheda: 11 - Formato di acquisizione: A4(210x297) - Formato stampa richiesto: A4(210x297)

n. 312 sub. 1

data 04/05/1995

Firma Paolo Ricato

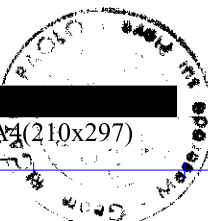

8 MAR 1995

Catasto Edilizio Urbano - Comune di MASERADA SUL PIAVE (F012) - < Sez. Urb.: A - Foglio: 11 - Particella: 312 - Subalterno: 1 -
Firmato Da: [REDACTED] ARUBAPEC S.P.A. NG CA 3 Serial#: 676202a95496f57299463e71e7e5953d

LOTTO 04



MODULARIO
F. rig. rend. 497



MINISTERO DELLE FINANZE
DIPARTIMENTO DEL TERRITORIO

CATASTO EDILIZIO URBANO (RDL 13-4-1939, n. 652)


MOD. **BN** (CEU)

LIRE
500

Planimetria di u.i.u. in Comune di MASERADA sul P. via Vicolo PIAVE

CIV.


ESTRATTO di MAPPA scala 1:2000
Comune di Maserada sul Piave
Foglio A/II Mappale 134

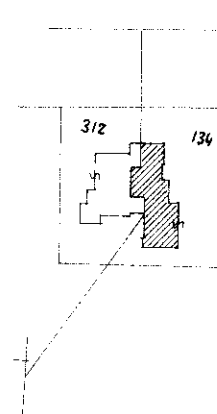

AREA SCOPERTA di mq. 754


AREA COPERTA mq. 239

AREA TOTALE mq. 993

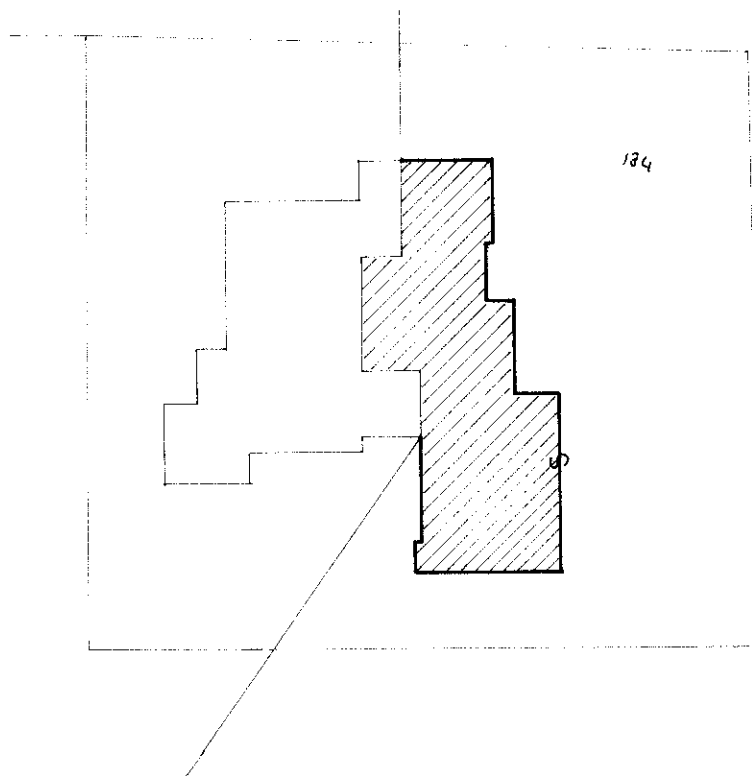

SUI LUOGO di MAPPA
scala 1:500

ORIENTAMENTO

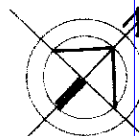

SCALA DI 1:2000

Dichiarazione di N.C. ☐
Dichiarazione di variazione ☒

Compilata dal GEOMETRA
(Titolo, cognome e nome)
PAOLO RIGATO

RISERVATO ALL'UFFICIO

Ultima planimetria in atti

Data presentazione: 18/05/1995 - Data: 02/08/2017 - n. T163599 - Richiedente: [REDACTED]

Totale schede: II - Formato di acquisizione: A4(210x297) - Formato stampa richiesto: A4(210x297)

n. 134 sub. 5

della provincia di TREVISO

data 04/05/95

Firma Paolo Rigato

Catasto Edilizio Urbano - Situazione al 02/08/2017 - Comune di MASERADA SUL PIAVE (F012) - < Sez. Urb.: A - Foglio: 11 - Particella: 134 - Subalterno: 5 >
Firmato DA [REDACTED] F. rig. rend. 497 ARUBAPEC S.P.A. NG CA 3 Serial#: 676202a95496f57299463e71e7e5953d

MODULARIO
Fig. rend. 497




MINISTERO DELLE FINANZE
DIPARTIMENTO DEL TERRITORIO

CATASTO EDILIZIO URBANO (RDL 13-4-1939, n. 652)


MOD. **BN** (CEU)

LIRE
500

Planimetria di u.i.u. in Comune di MASERADA sul P. via Vicolo PIAVE civ.

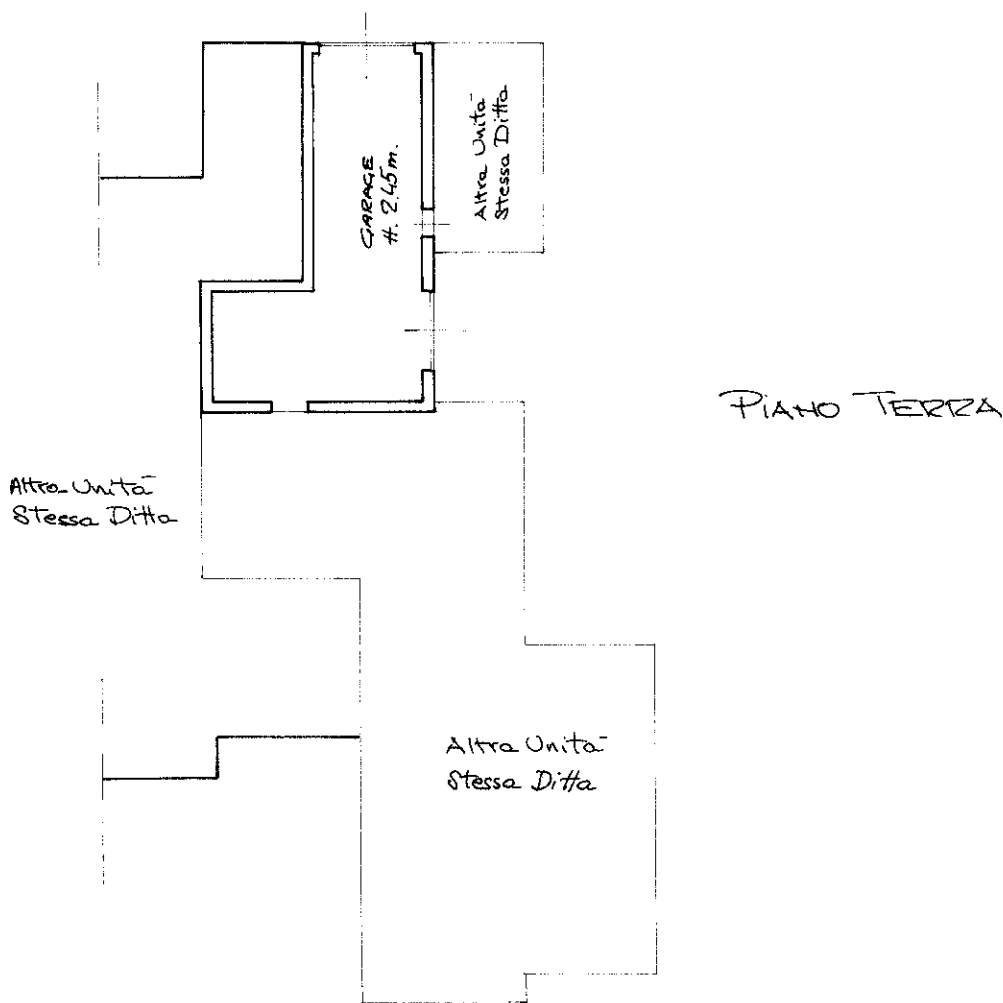

ORIENTAMENTO

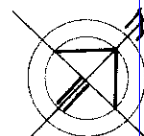

SCALA DI 1:200

Dichiarazione di N.C. ☐

Denuncia di variazione ☒

Compilata dal GEOMETRA

(Titolo, cognome e nome)

PAOLO RICATO

GEOMETRA

PROF.

RISERVATO ALL'UFFICIO

Ultima planimetria in atti

Data presentazione:18/05/1995 - Data: 02/08/2017 - n. T163601 - Richiedente: [REDACTED]

Totale schede: 11 - Formato di acquisizione: A4(210x297) - Formato stampa richiesto: A4(210x297)

n. 134 sub 7

data 04/05/95

Firma Paolo Ricato

Catasto dei Fabbricati - Situazione al 02/08/2017 - Comune di MASERADA SUL PIAVE (F012) - < Sez.Urb.: A - Foglio: 11 - Particella: 134 - Subalterno: 7 >
Firmato Da: [REDACTED] ARUBAPEC S.P.A. NG CA 3 Serial#: 676202a95496f57299463e71e7e5953d