


MINISTERO DELLE FINANZE
DIREZIONE GENERALE DEL CATASTO E DEI SERVIZI TECNICI ERARIALI
NUOVO CATASTO EDILIZIO URBANO
(R. DECRETO-LEGGE 13 APRILE 1939, N. 652)

Planimetria dell'immobile situato nel Comune di CONEGLIANO Viale ITALIA
Ditta SOC. ANGELICA S.p.A.
Allegata alla dichiarazione presentata all'Ufficio Tecnico Erariale di TREVISO Scheda N.°

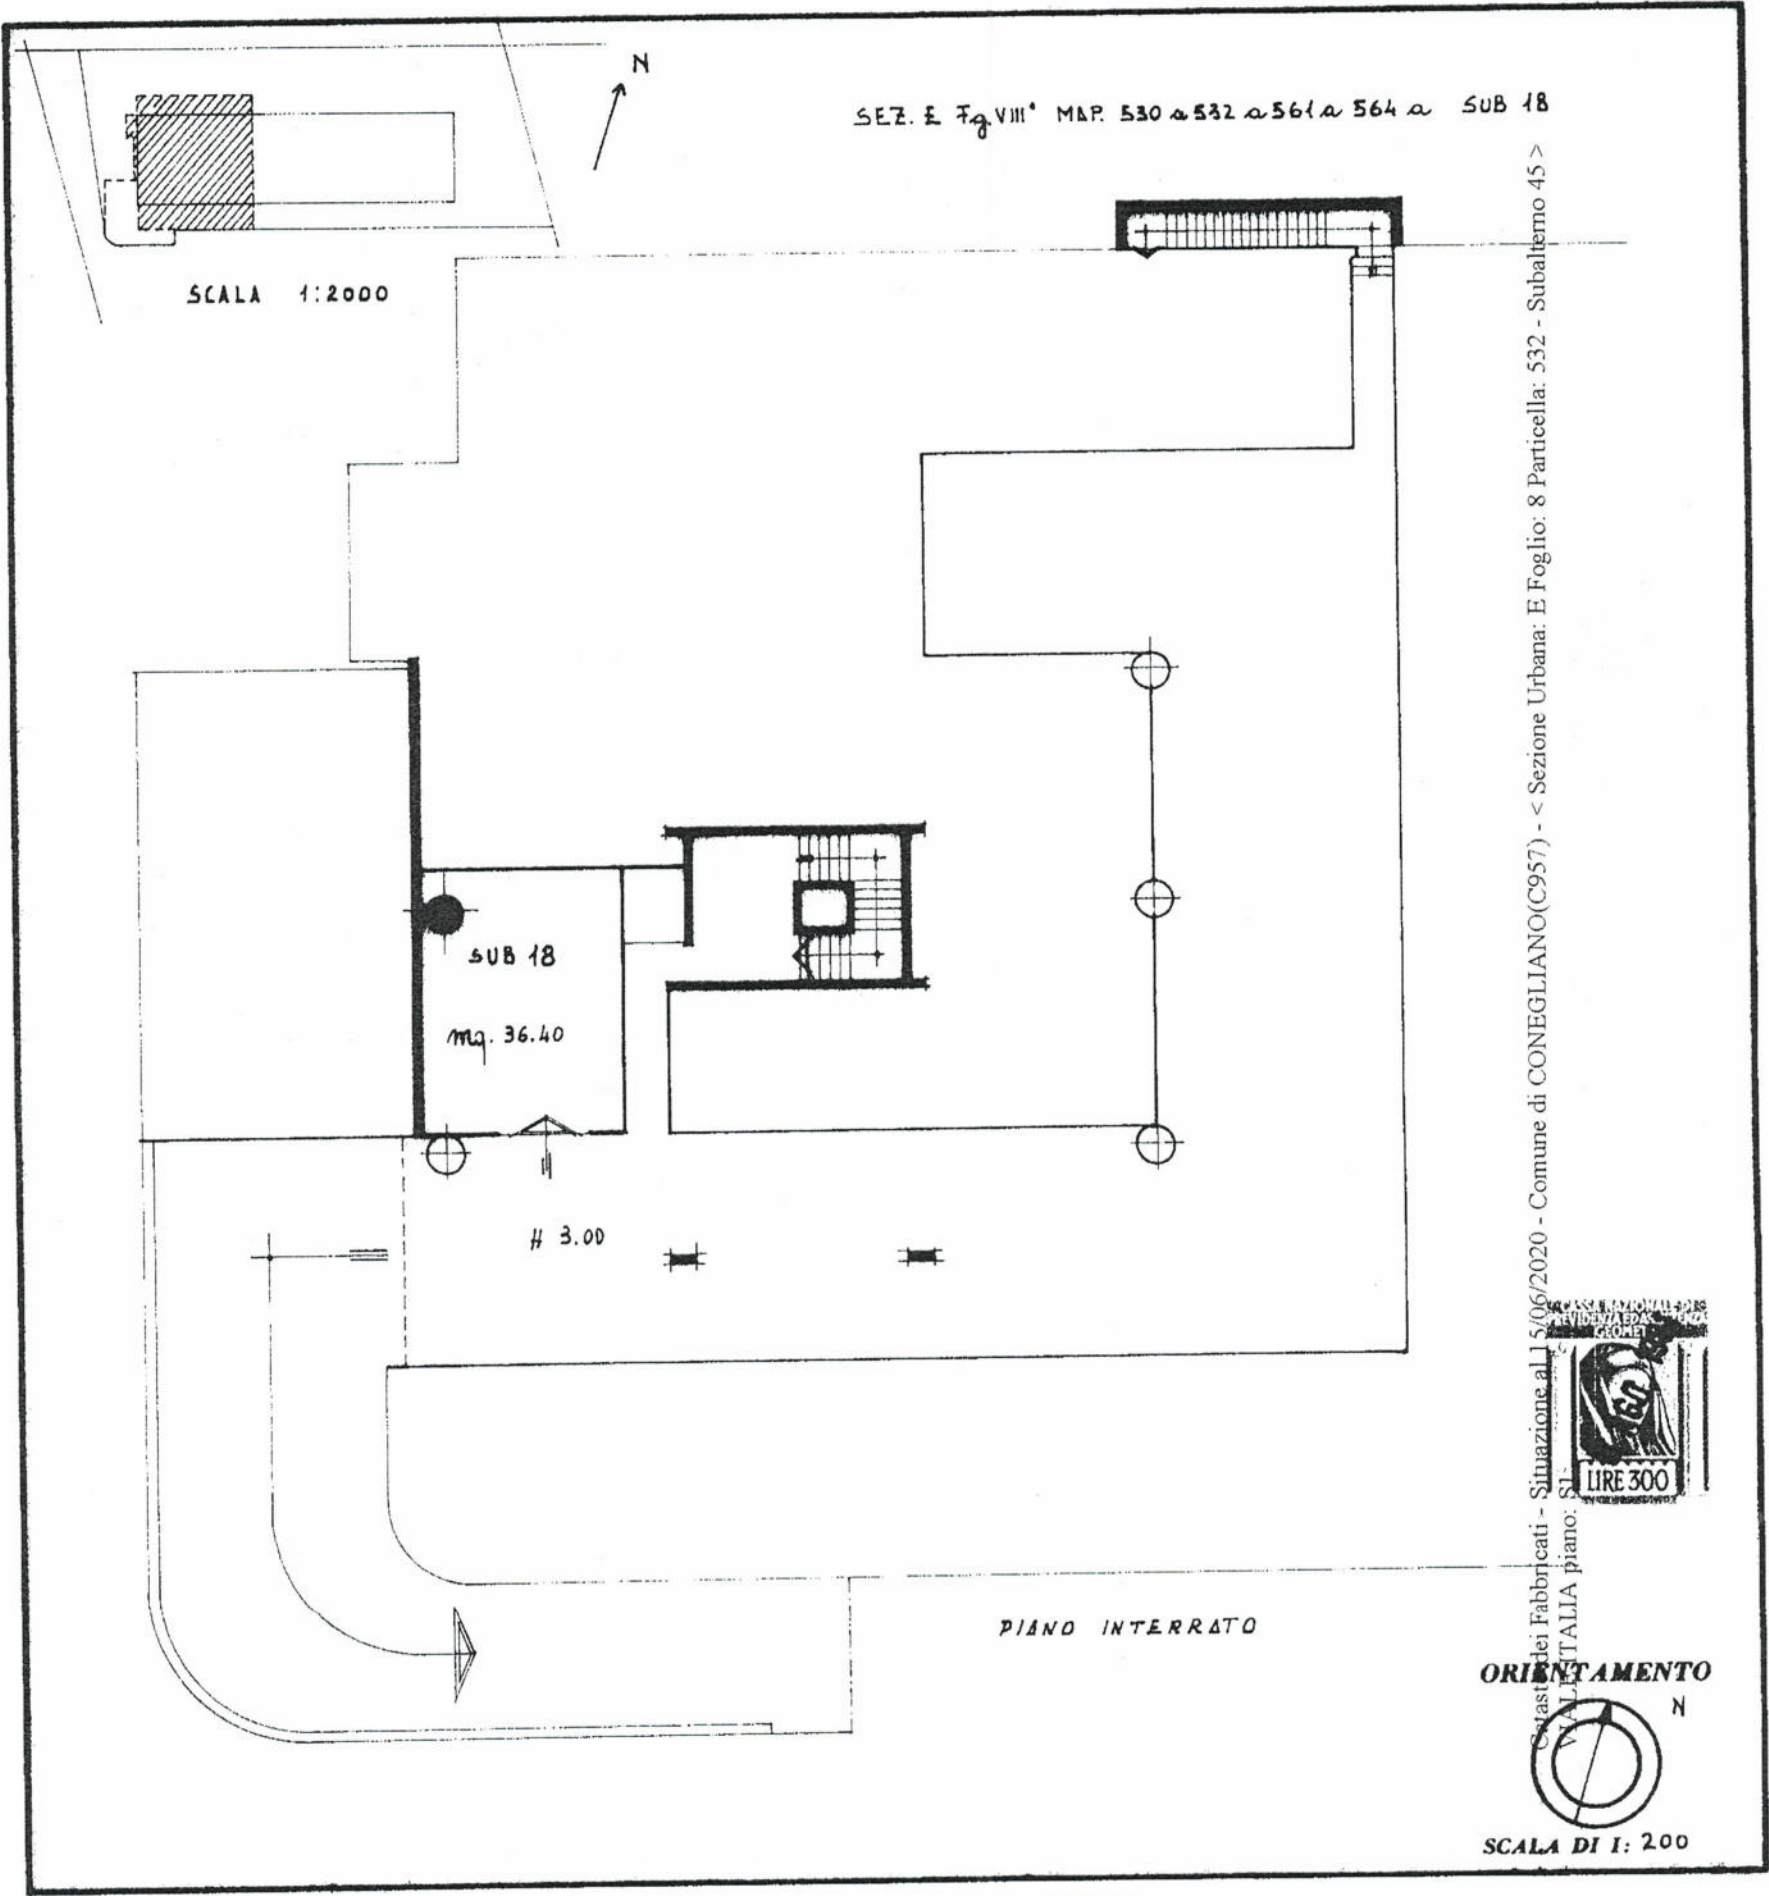


SPAZIO RISERVATO PER LE ANNOTAZIONI D'UFFICIO	
DATA	15/06/2020
PROT. N.°	983
	E 8 532 45

Compilata dal GEOM. ENNIO FRISIAO
(Titolo, nome e cognome del tecnico)
Iscritto all'Albo GEOMETRI
della Provincia TREVISO
DATA 11/06/2020
Firma: E. Frisio

MINISTERO DELLE FINANZE
DIREZIONE GENERALE DEL CATASTO E DEI SERVIZI TECNICI ERARIALI
NUOVO CATASTO EDILIZIO URBANO
(R. DECRETO-LEGGE 13 APRILE 1959, N. 652)

Mod. B (Nuovo Catasto Edilizio Urbano)

Planimetria dell'immobile situato nel Comune di CONEGLIANO Via de ITALIA
Ditta SOC. ANGELICA S.R.L.
Allegata alla dichiarazione presentata all'Ufficio Tecnico Erariale di TREVISO Scheda N.°

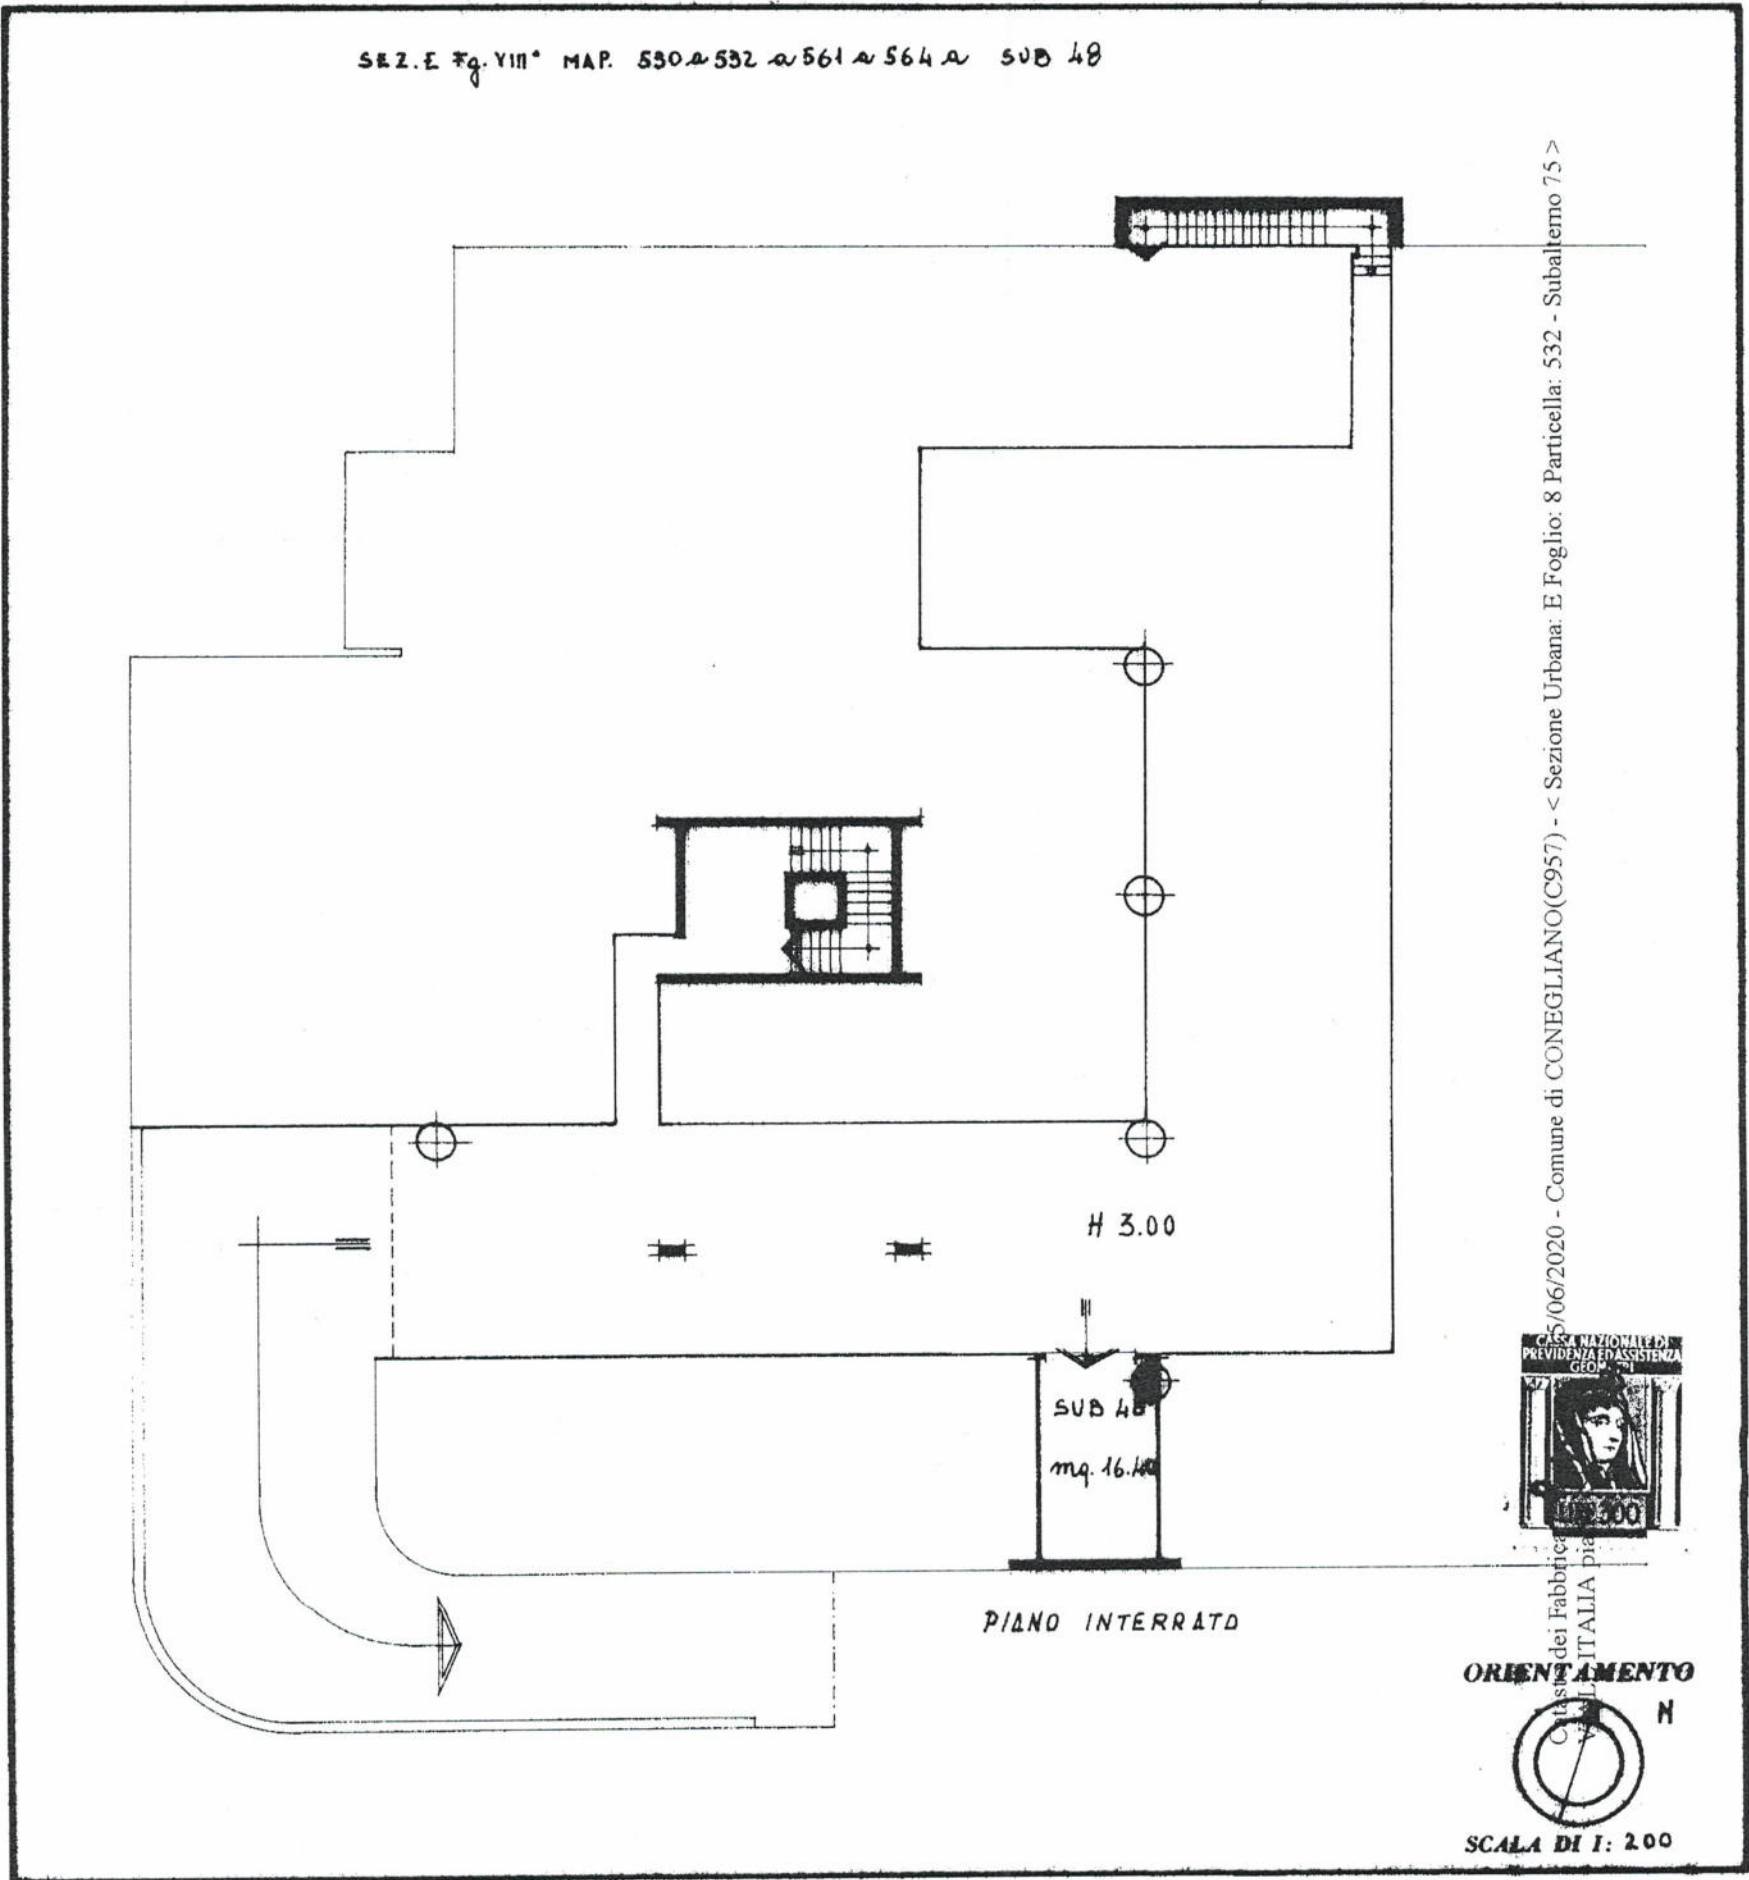

SPAZIO RISERVATO PER LE ANNOTAZIONI D'UFFICIO	
DATA	1013
PROT. N.°	1013
	E
	8
	532
	75

Compilata dal GEOM. ENNIO FRISIERO
(Titolo, nome e cognome del tecnico)

Iscritto all'Albo dei GEOMETRI
della Provincia di TREVISO

DATA 18-1981

Firma: Ennio Frisiero



MINISTERO DELLE FINANZE

DIREZIONE GENERALE DEL CATASTO E DEI SERVIZI TECNICI EDILIZI


NUOVO CATASTO EDILIZIO URBANO

(R. DECRETO-LEGGE 13 APRILE 1939, N. 652)

Planimetria dell'immobile situato nel Comune di CONEGLIANO Viale ITALIA

Ditta SOC. ANGELICA S.R.L.

Allegata alla dichiarazione presentata all'Ufficio Tecnico Erariale di TREVISO Scheda N.°

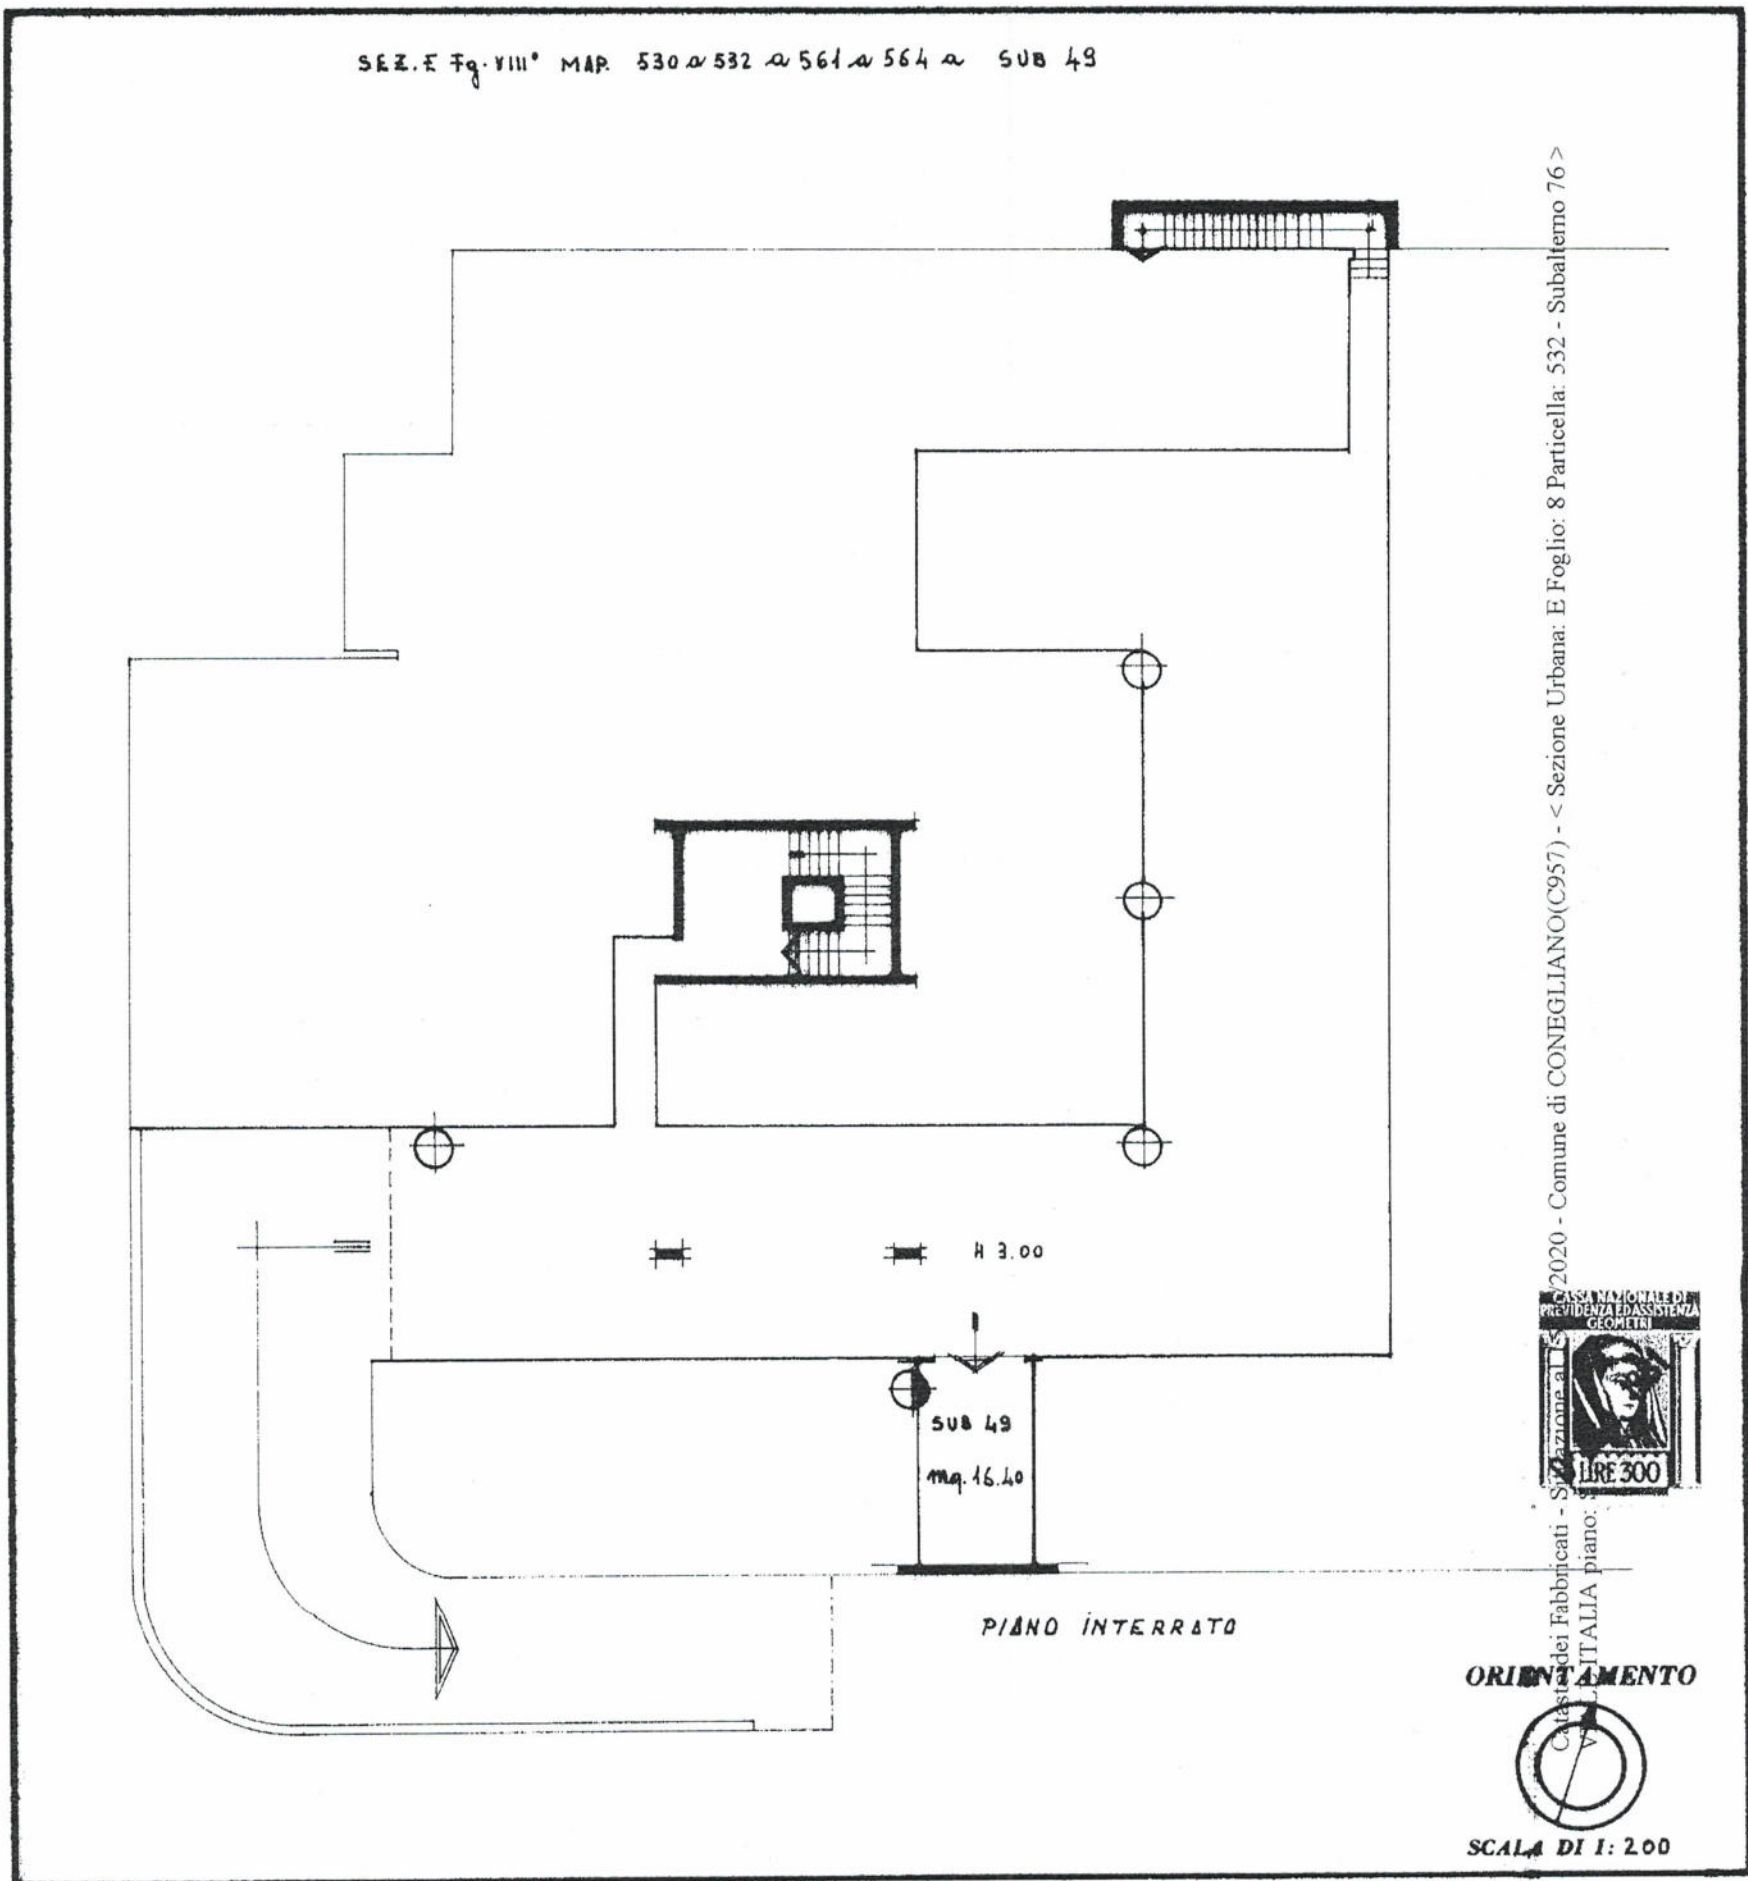

SPAZIO RISERVATO PER LE ANNOTAZIONI D'UFFICIO	
DATA	1014
PROT. N.°	1014
	E 8 532 76

Compilata dal GEOM. ENNIO FRISIERO
(Titolo, nome e cognome del tecnico)

Iscritto all'Albo dei GEOMETRI
della Provincia di TREVISO

DATA 8/1981

Firma: E. Frisiero

MINISTERO DELLE FINANZE

DIREZIONE GENERALE DEL CATASTO E DEI SERVIZI TECNICI ERARIALI


NUOVO CATASTO EDILIZIO URBANO

(R. DECRETO-LEGGE 13 APRILE 1939, N. 652)

Planimetria dell'immobile situato nel Comune di CONEGLIANO Via le ITALIA

Ditta SOC. ANGELICA S.R.L.

Allegata alla dichiarazione presentata all'Ufficio Tecnico Erariale di TREVISO Scheda N.° 532

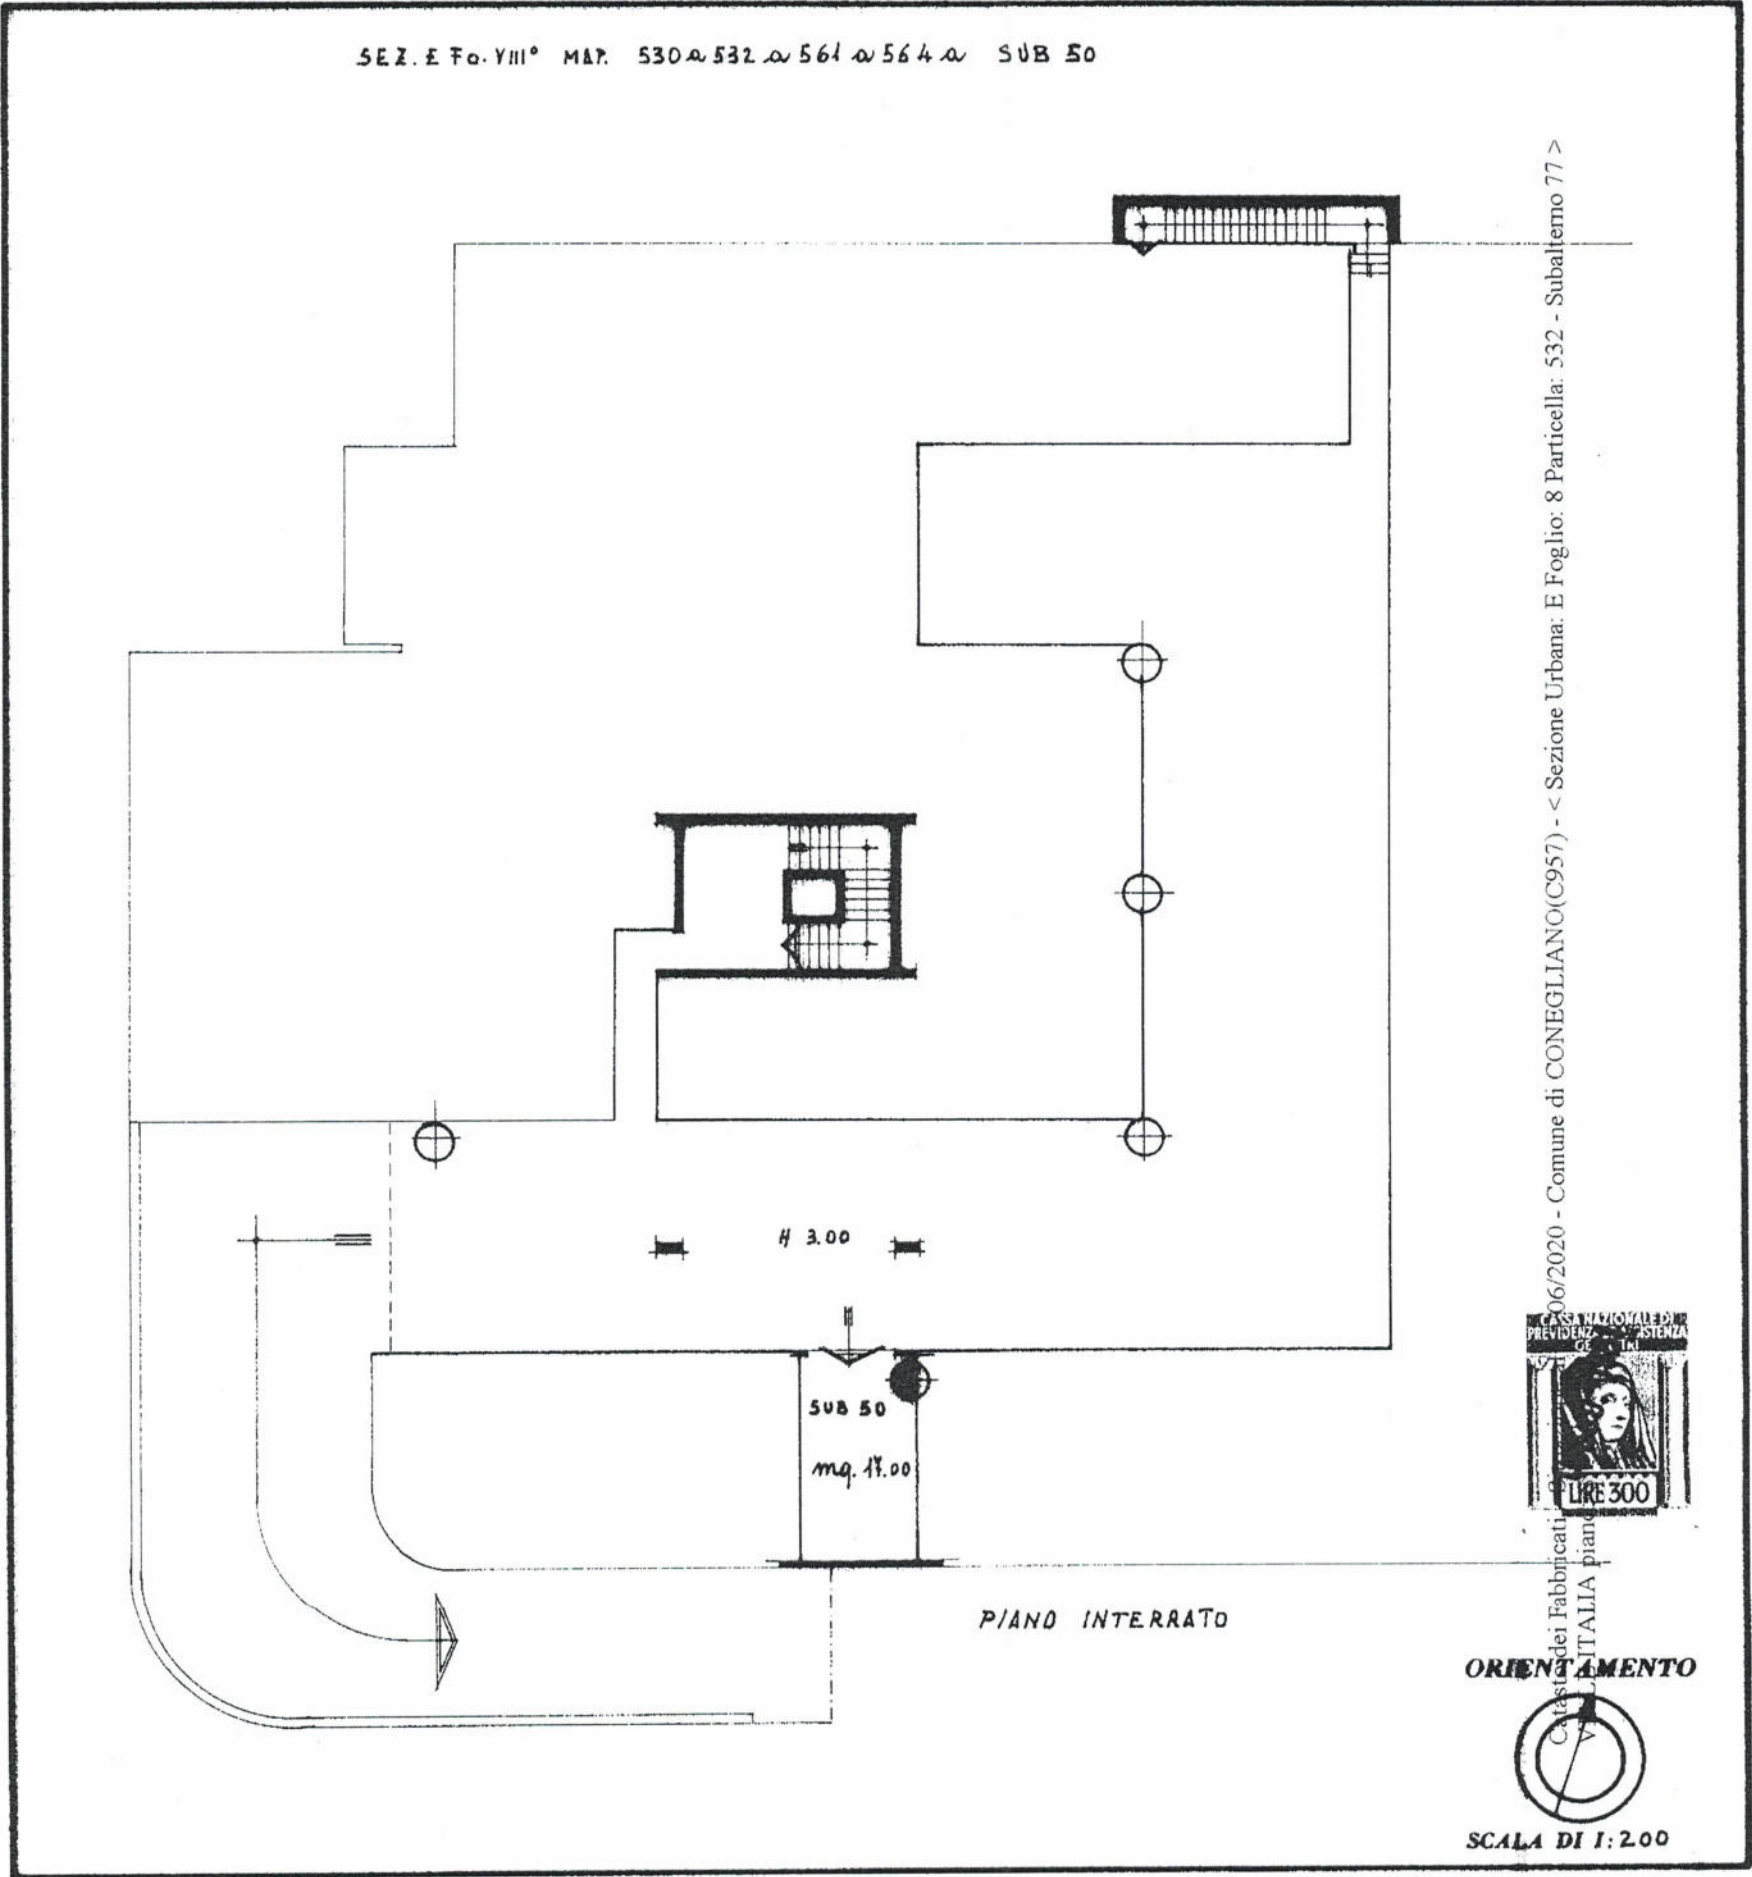

SPAZIO RISERVATO PER LE ANNOTAZIONI D'UFFICIO	
DATA	2
PROT. N.°	1015
	E 8 532 77

Compilata dal GEOM. ENNIO FRISIERO
(Titolo, nome e cognome del tecnico)

Iscritto all'Albo dei GEOMETRI
della Provincia di TREVISO

DATA 2/8/1991

Firma: E. Frisiero

Conegliano

MINISTERO DELLE FINANZE

DIREZIONE GENERALE DEL CATASTO E DEI SERVIZI TECNICI ERARIALI


NUOVO CATASTO EDILIZIO URBANO

(R. DECRETO-LEGGE 13 APRILE 1959, N. 652)

Planimetria dell'immobile situato nel Comune di CONEGLIANO Via le ITALIA

Ditta SOC. ANGELICA S.R.L.

Allegata alla dichiarazione presentata all'Ufficio Tecnico Erariale di TREVISO Scheda N.° 532
78

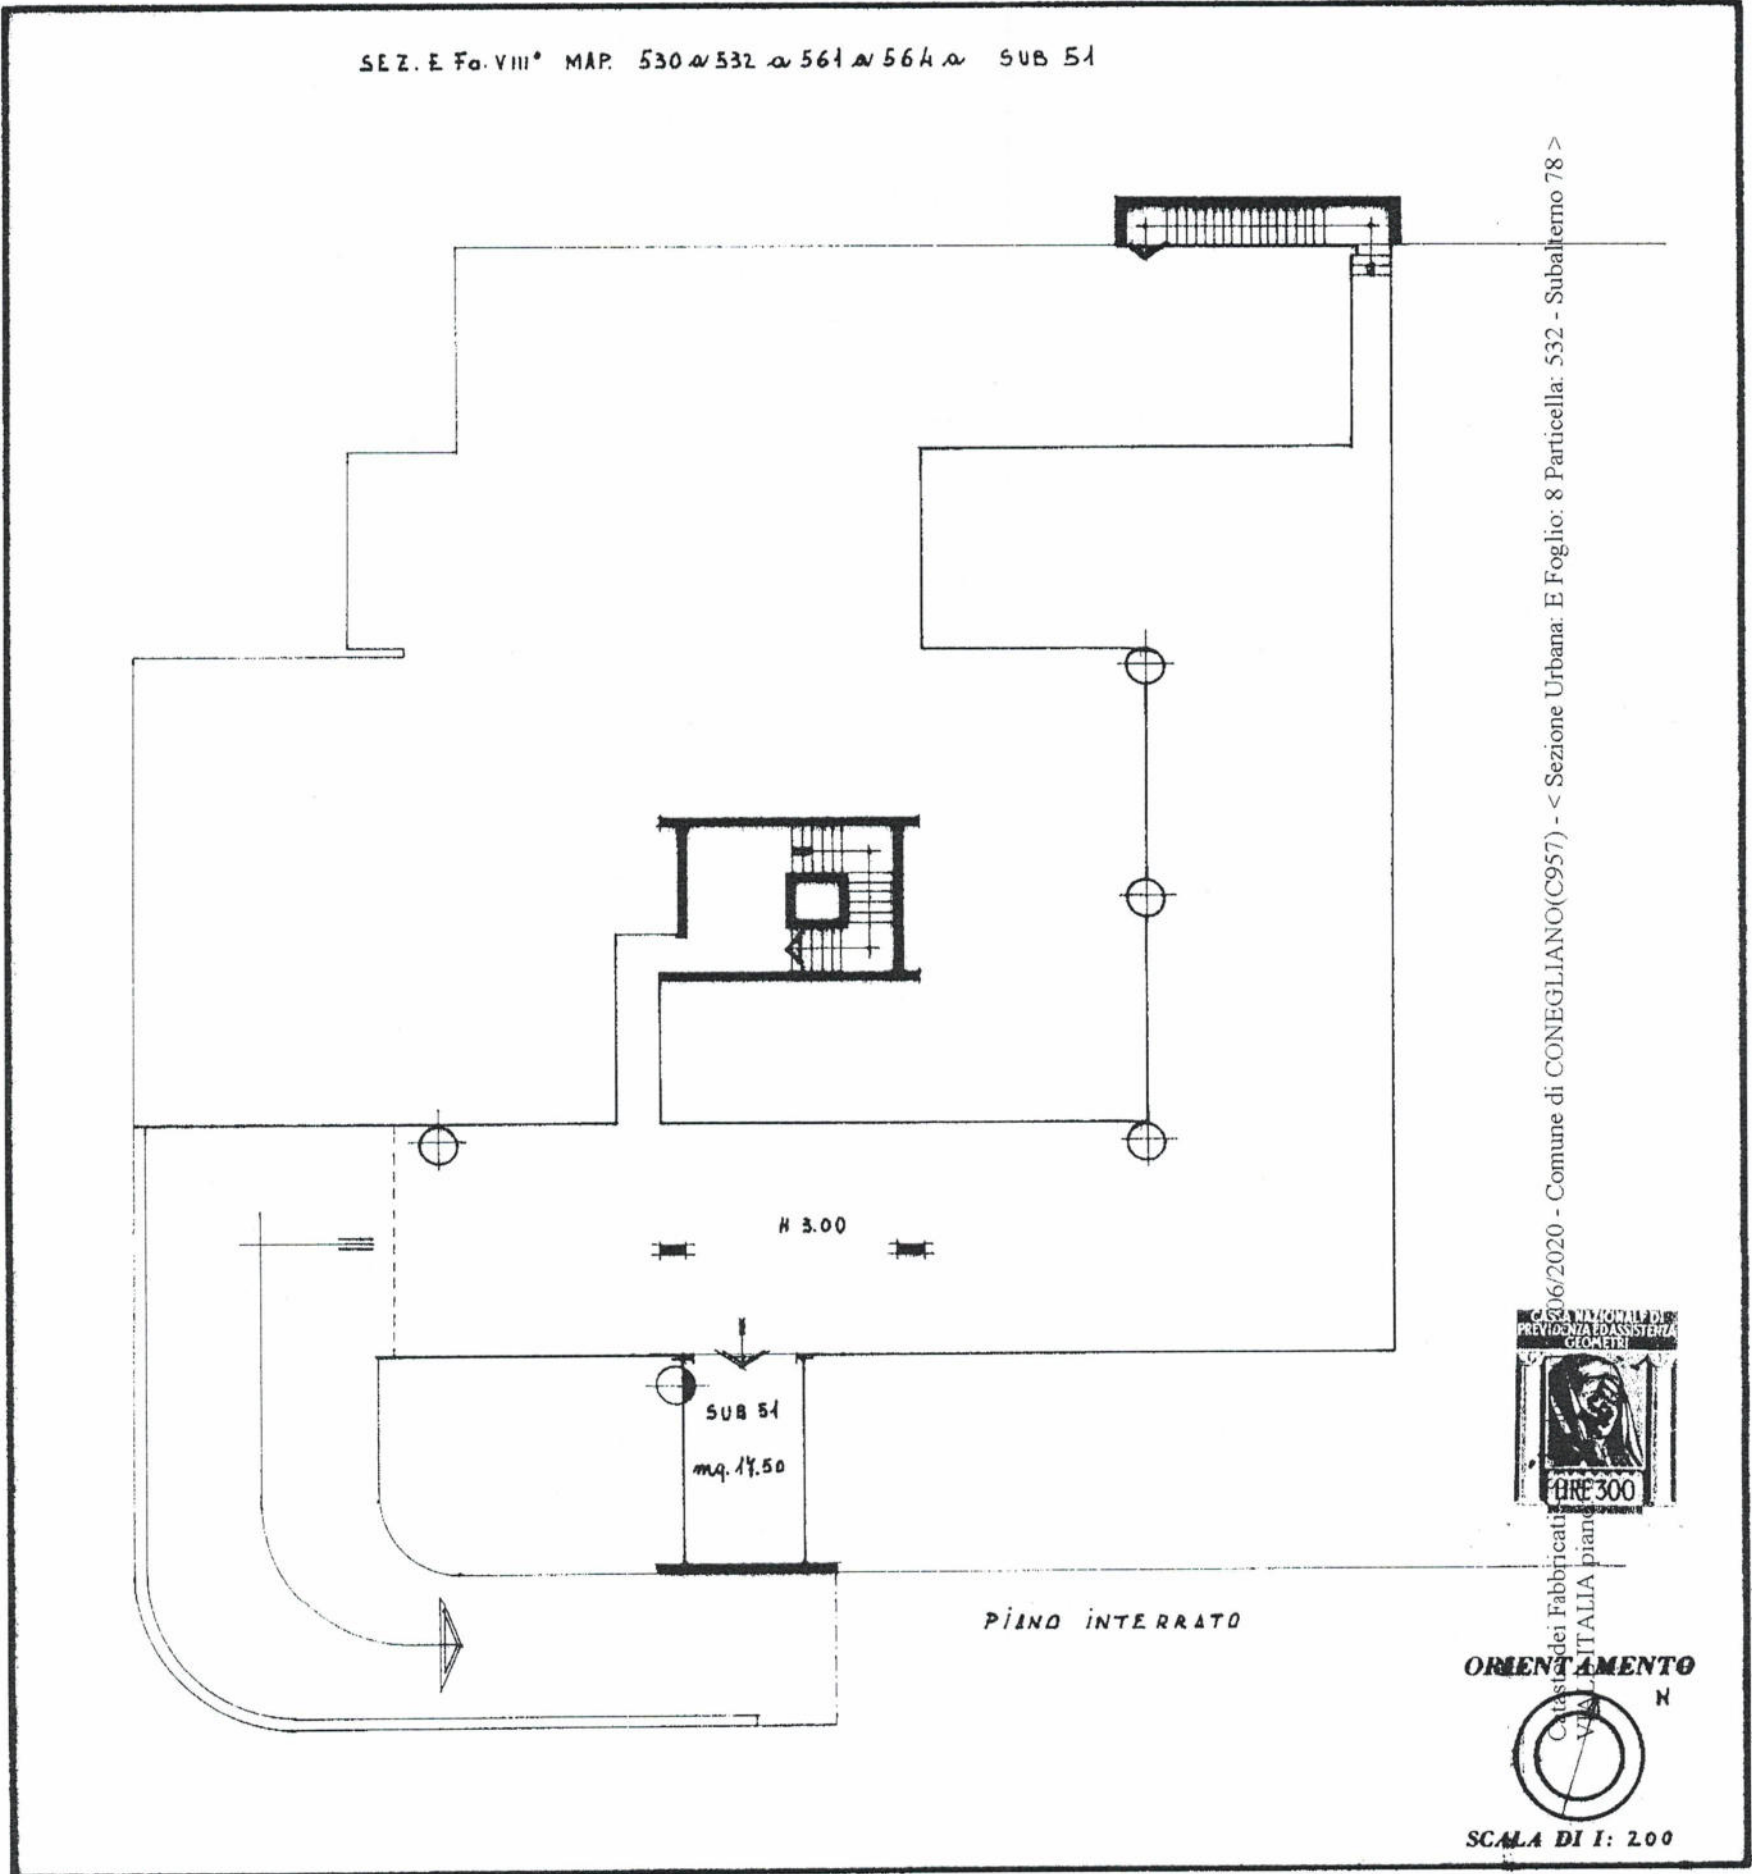

SPAZIO RISERVATO PER LE ANNOTAZIONI D'UFFICIO	
DATA PROT. N.°	1016 E 8 532 78

Compilata dal GEOM. ENNIO FRISIERO
(Titolo, nome e cognome del tecnico)

Iscritto all'Albo dei GEOMETRI
della Provincia di TREVISO

DATA 15/06/2020

Firma: Ennio Frisiere

MINISTERO DELLE FINANZE
DIREZIONE GENERALE DEL CATASTO E DEI SERVIZI TECNICI EDILIZI
NUOVO CATASTO EDILIZIO URBANO

(R. DECRETO-LEGGE 13 APRILE 1959, N. 652)

Mod. B (Nuovo Catasto Edilizio Urbano)


Planimetria dell'immobile situato nel Comune di CONEGLIANO

Via ITALIA

Ditta SOC. ANGELICA S.R.L.

Allegata alla dichiarazione presentata all'Ufficio Tecnico Erariale di TREVISO

Scheda N.° 8

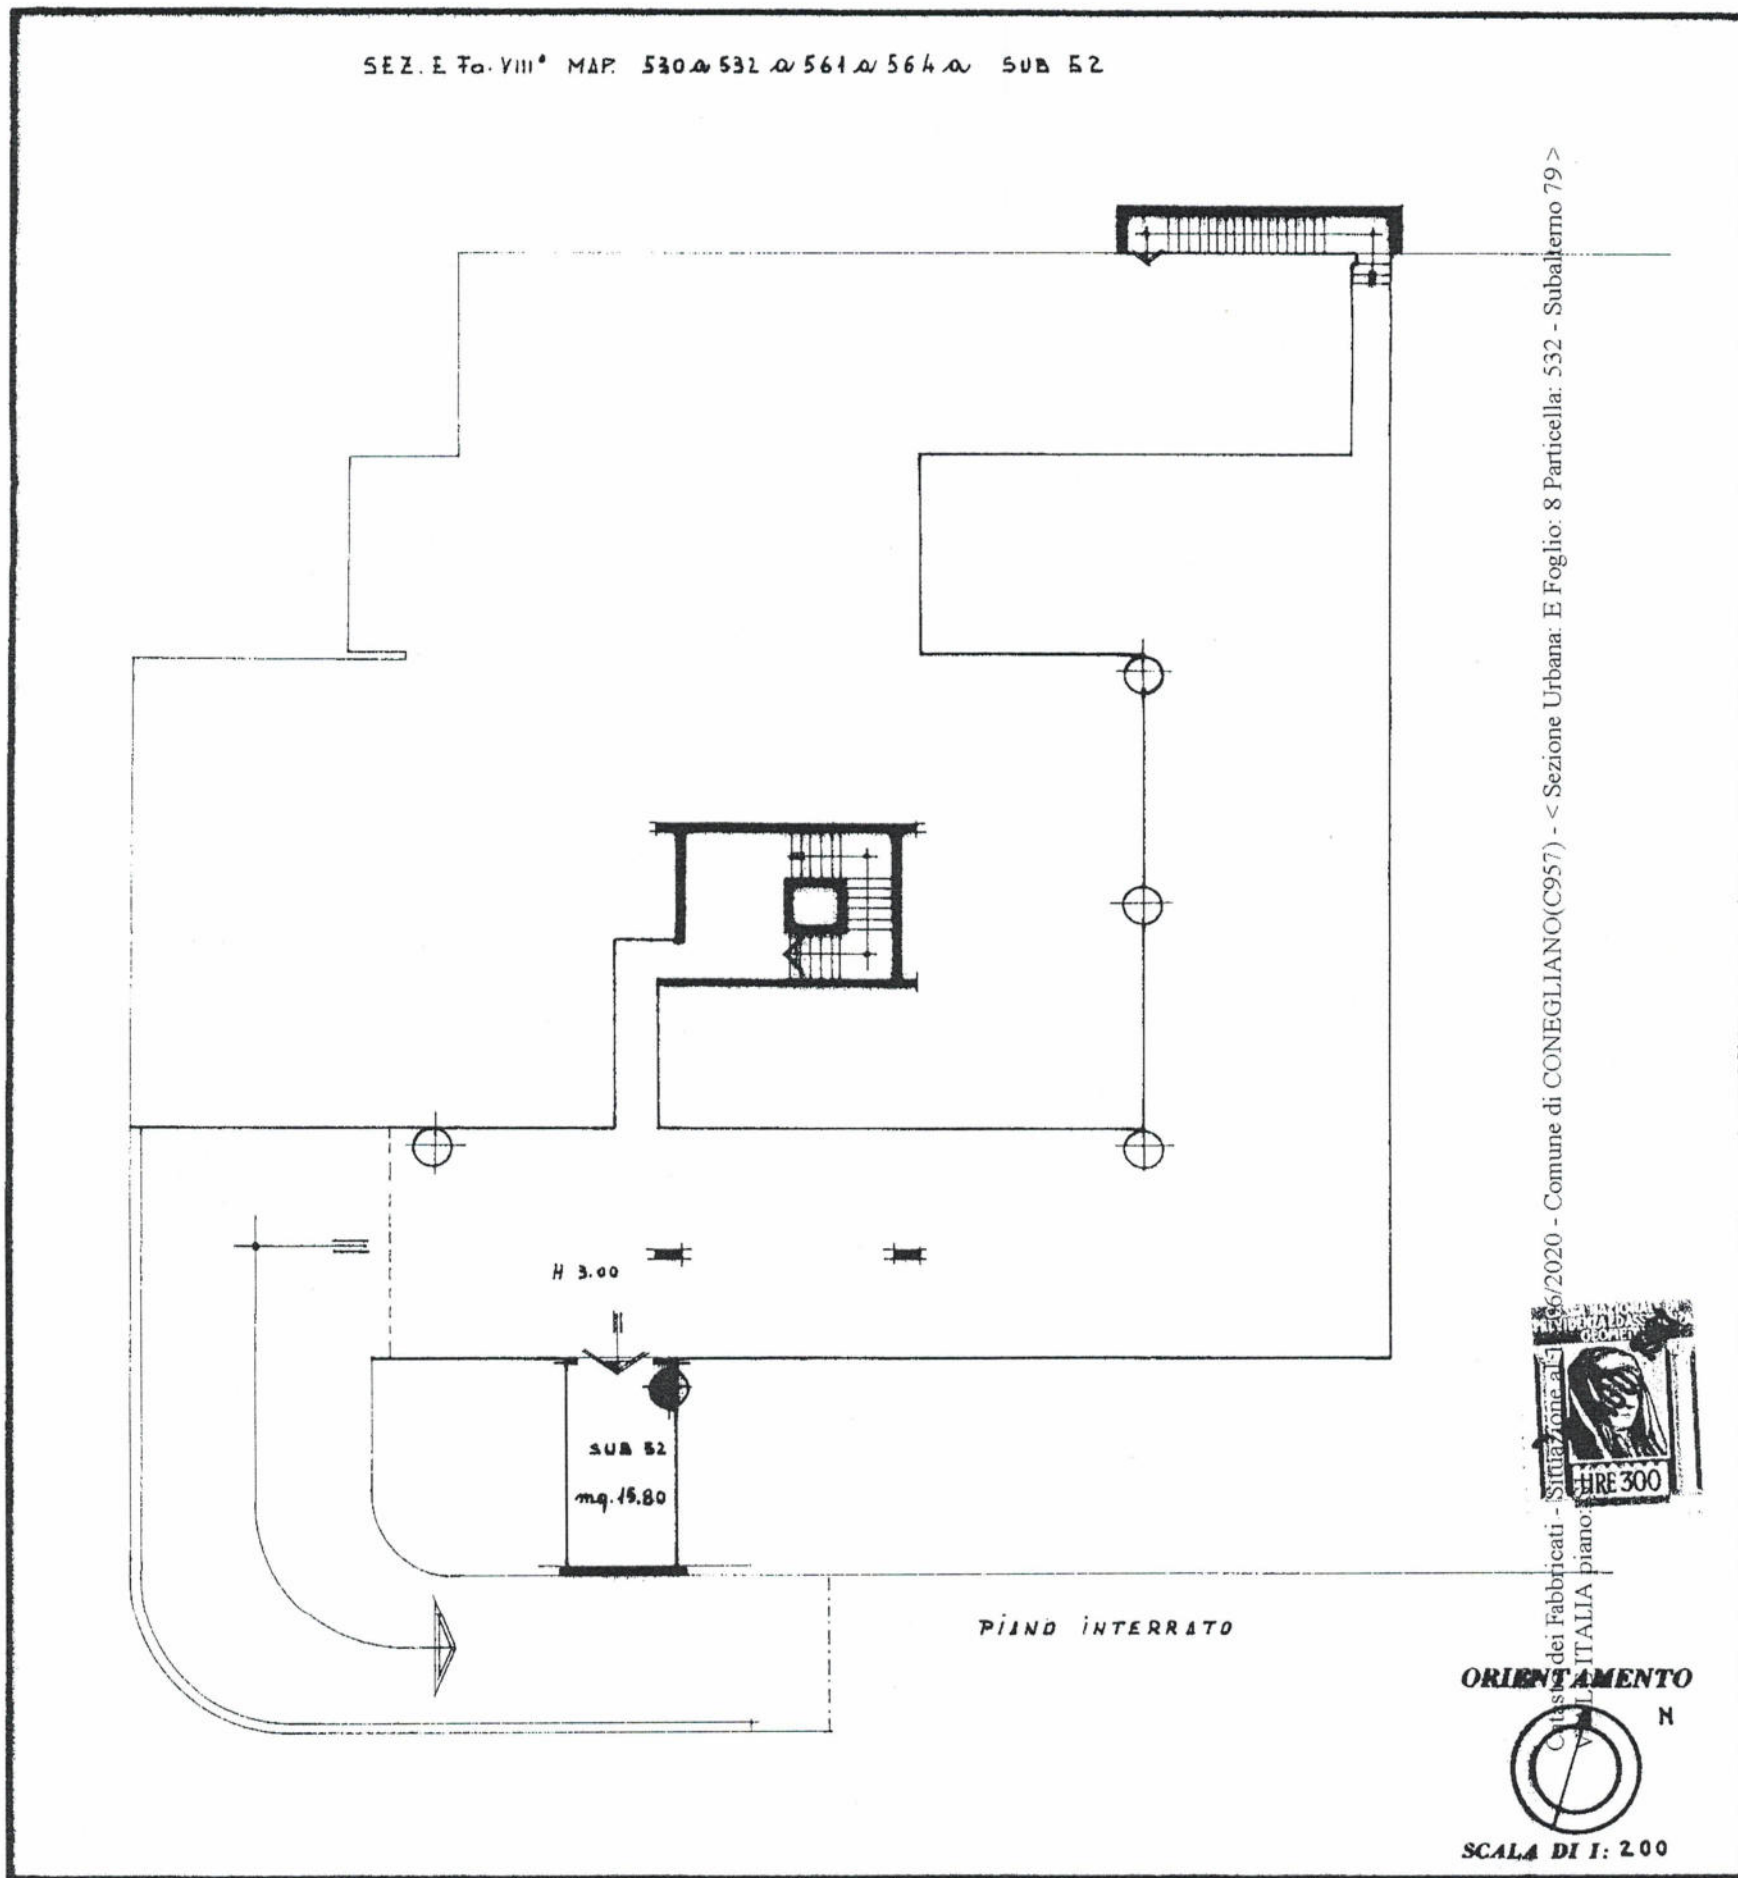

SPAZIO RISERVATO PER LE ANNOTAZIONI D'UFFICIO

DATA

PROT. N.°

1017

E
8
532
79

Compilata dal GEOM. ENNIO FRISIERO

(Titolo, nome e cognome del tecnico)

Iscritto all'Albo dei GEOMETRI

della Provincia di TREVISO

DATA

Firma:





MINISTERO DELLE FINANZE
DIREZIONE GENERALE DEL CATASTO E DEI SERVIZI TECNICI ERARIALI

Mod. A (Nuovo Catasto Edilizio Urbano)

NUOVO CATASTO EDILIZIO URBANO

(R. DECRETO-LEGE 13 APRILE 1979, N. 521)

Planimetria dell'immobile situato nel Comune di CONEGLIANO


Ditta SOC. ANGELICA S.R.L.

Allegata alla dichiarazione presentata all'Ufficio Tecnico Erariale di TREVISO


Scheda N.°

SEZ. L. 70 VIII° MAP. 530 a. 532 a. 561 a. 564 a. SUB 74



PIANO PRIMO

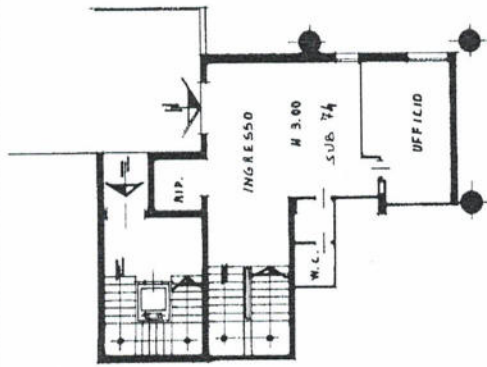

PIANO TERRA

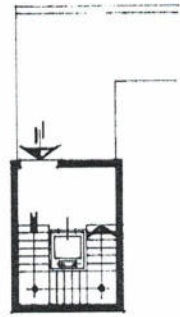

PIANO INTERRATO

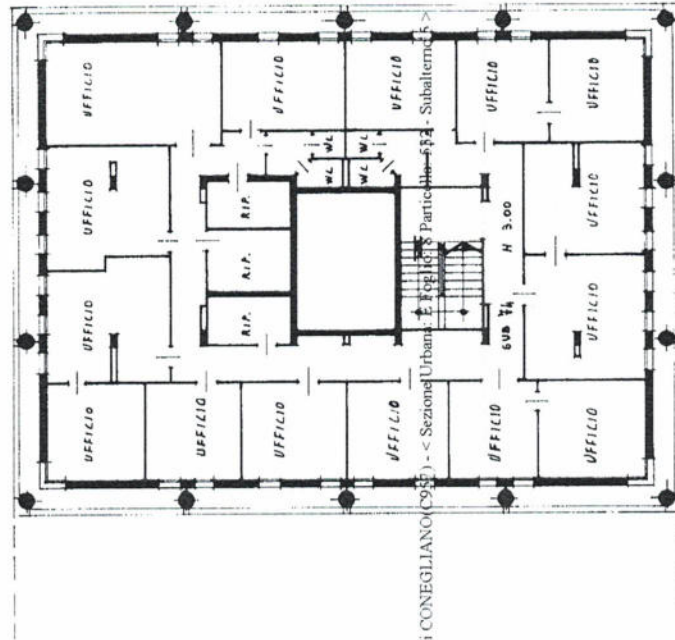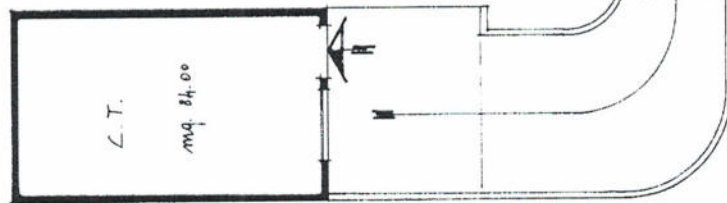

PIANO SECONDO

Catasto dei Fabbricati - Situazione al 15/06/2020 - Comune di CONEGLIANO (TV) - < Sezioni Urbane > Particella 532 - Subalterna 5
VIALE ITALIA piano 1-2;



ORIENTAMENTO



SCALA DI 1:200

SPAZIO RISERVATO PER LE ANNOTAZIONI D'UFFICIO

DATA
PROT. N.° 1039


E 8
532
5

Compilata dal GEOM. ENNIO FELISIO
(Firma, nome e cognome del tecnico)

Inritto all'Alba del GEOMETRI
della Provincia di TREVISO
DATA
Firma:
Conegliano

MINISTERO DELLE FINANZE
DIREZIONE GENERALE DEL CATASTO E DEI SERVIZI TECNICI ERARIALI
NUOVO CATASTO EDILIZIO URBANO
(R. DECRETO-LEGGE 13 APRILE 1939, N. 652)

Planimetria dell'immobile situato nel Comune di CONEGLIANO Viale ITALIA
Ditta SOC. ANGELICA S.R.L.
Allegata alla dichiarazione presentata all'Ufficio Tecnico Erariale di TREVISO Scheda N.° 532
80

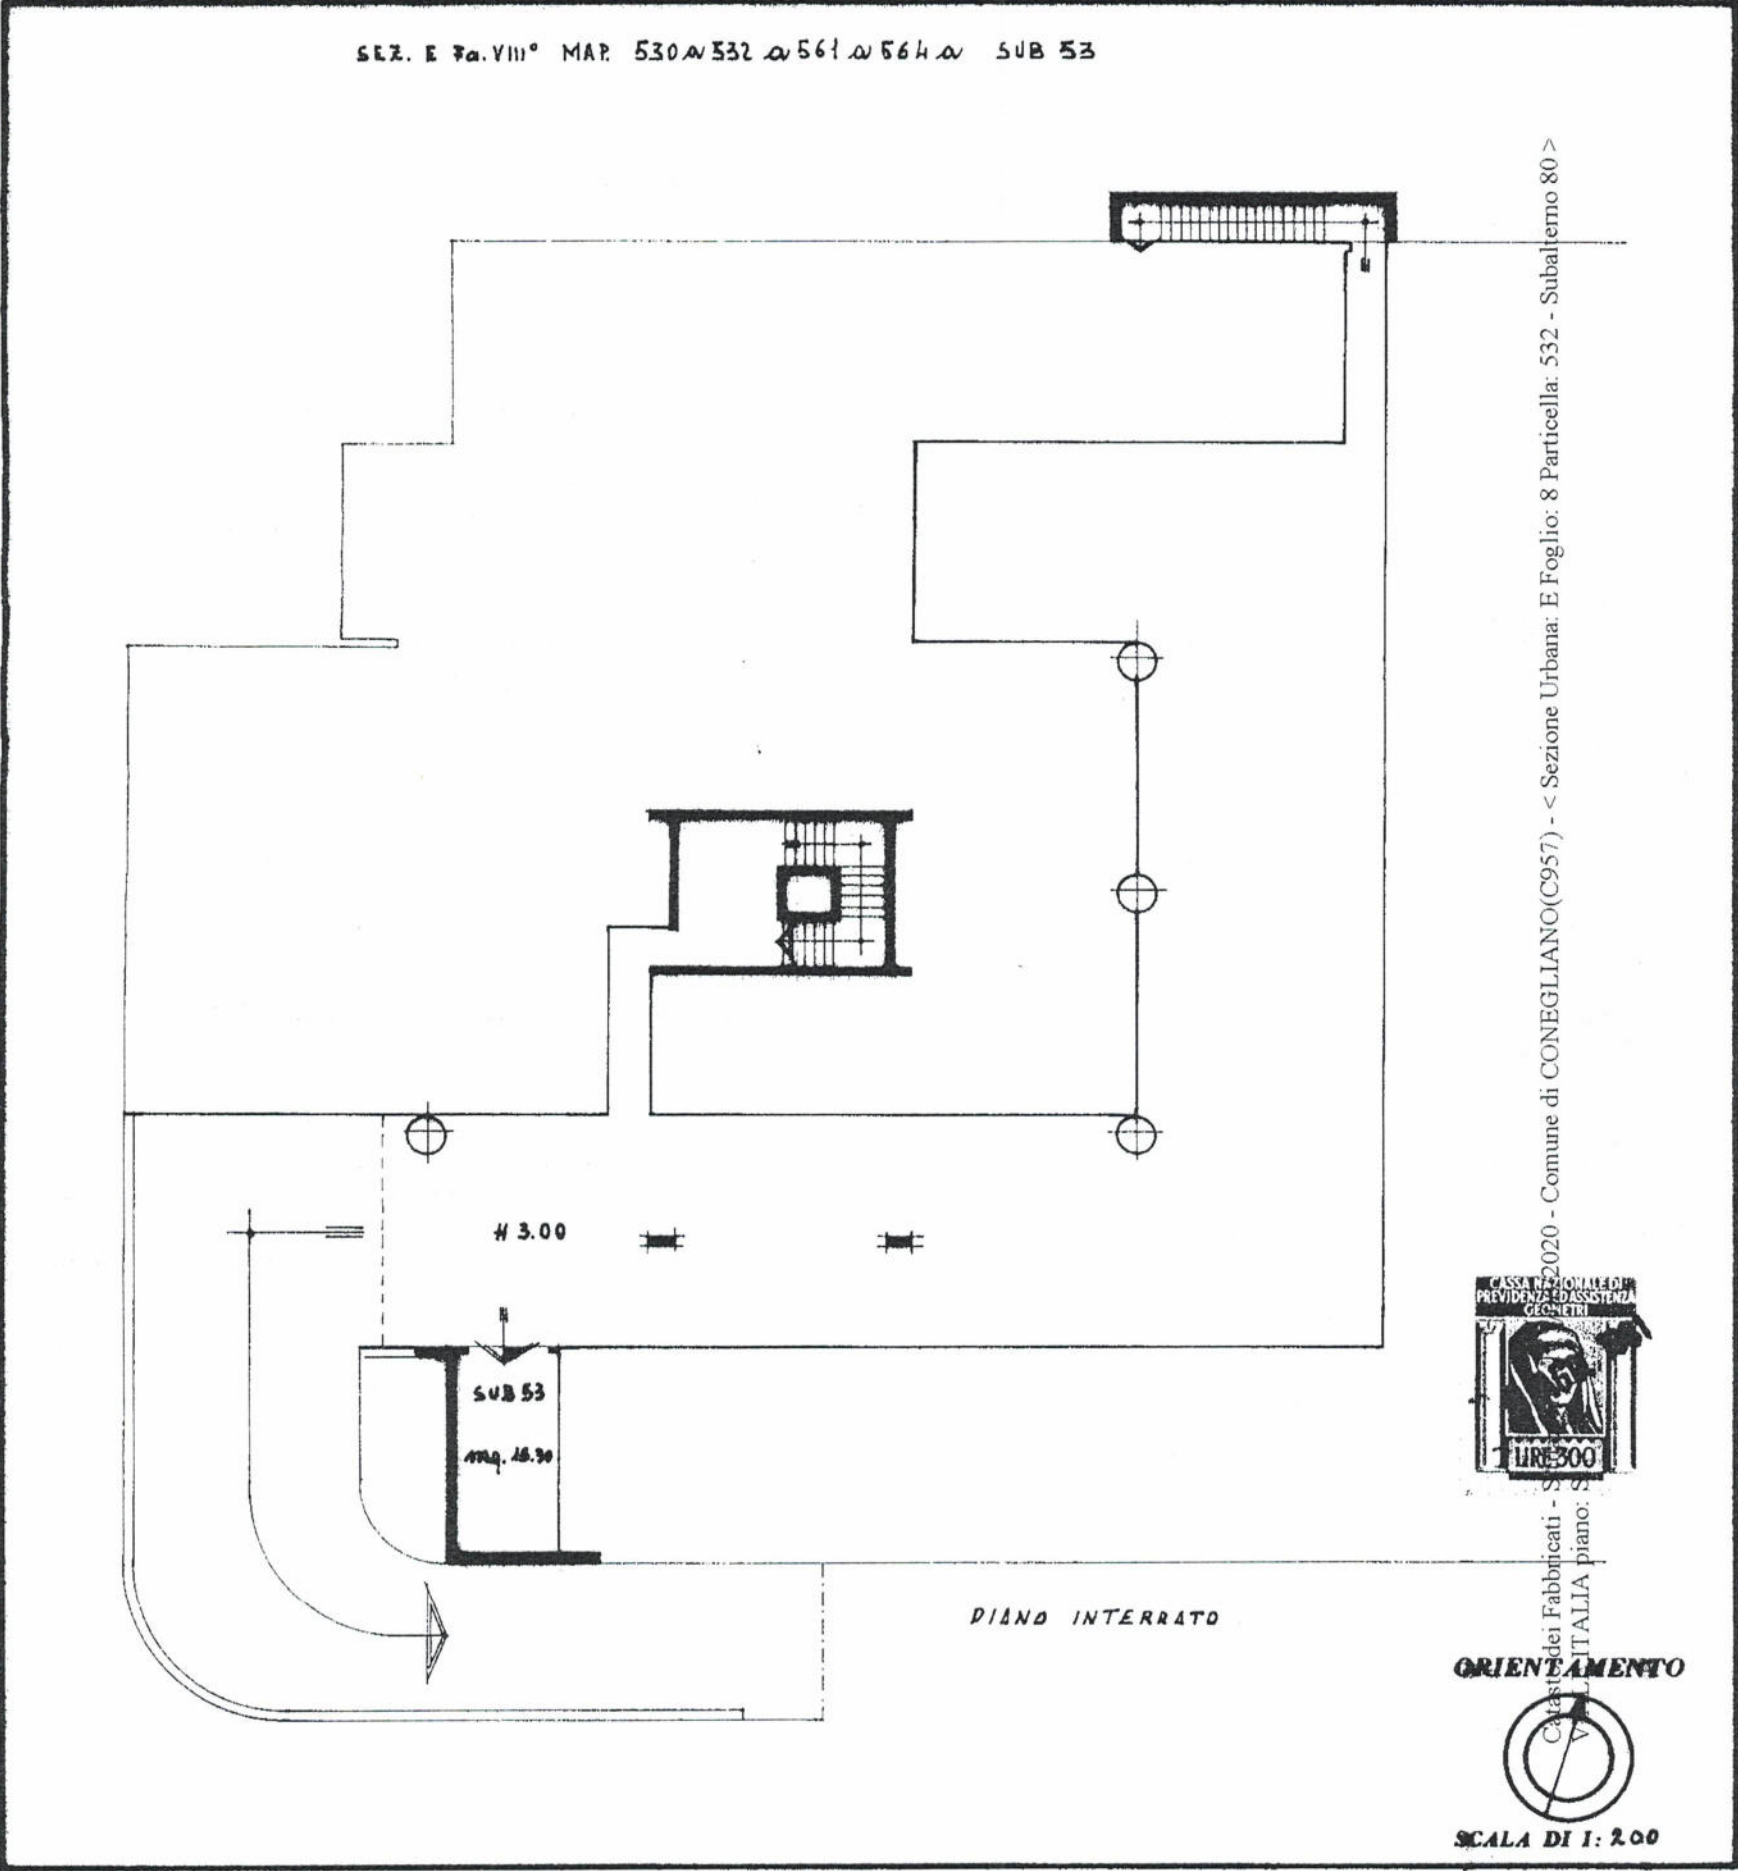

SPAZIO RISERVATO PER LE ANNOTAZIONI D'UFFICIO	
DATA	E
PROT. N.°	8
	532
	80

Compilata dal GEOM. ENNIO FRISIERO
(Titolo, nome e cognome del tecnico)
Iscritto all'Albo dei GEOMETRI
della Provincia di Treviso
DATA 11.8.1981
Firma: Ennio Frisiero



MINISTERO DELLE FINANZE

DIREZIONE GENERALE DEL CATASTO E DEI SERVIZI TECNICI ERARIALI

NUOVO CATASTO EDILIZIO URBANO

(R. DECRETO-LEGGI 13 APRILE 1978, N. 357)

Comune di **SUSEGANA**

Via **PIAZZA MARTIRI DELLA LIBERTÀ**

6



Planimetria dell'immobile situato nel Comune di **SUSEGANA**

Ditta **SOC. ANGELICA S.A.S.**

Allegata alla dichiarazione presentata all'Ufficio Tecnico Esenziale di **TREVISO**

Scheda N.°

Fg. 34 - MAP. 1221-1307-1309 - SUB. 12

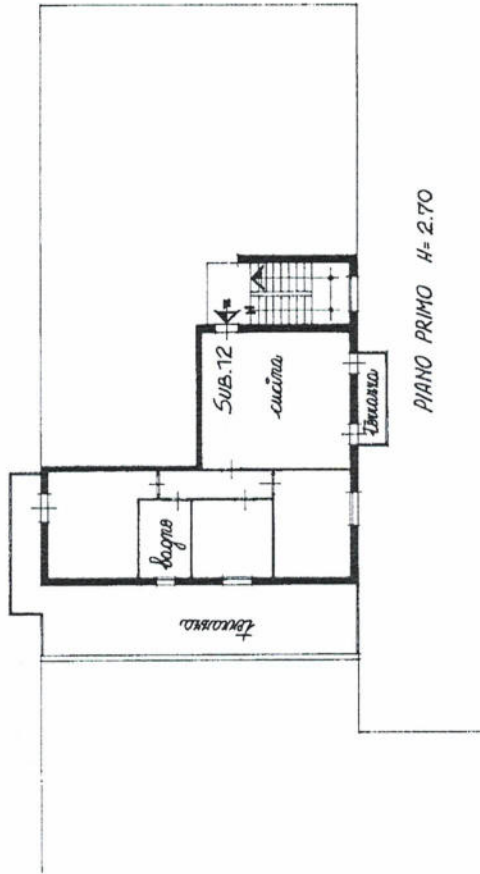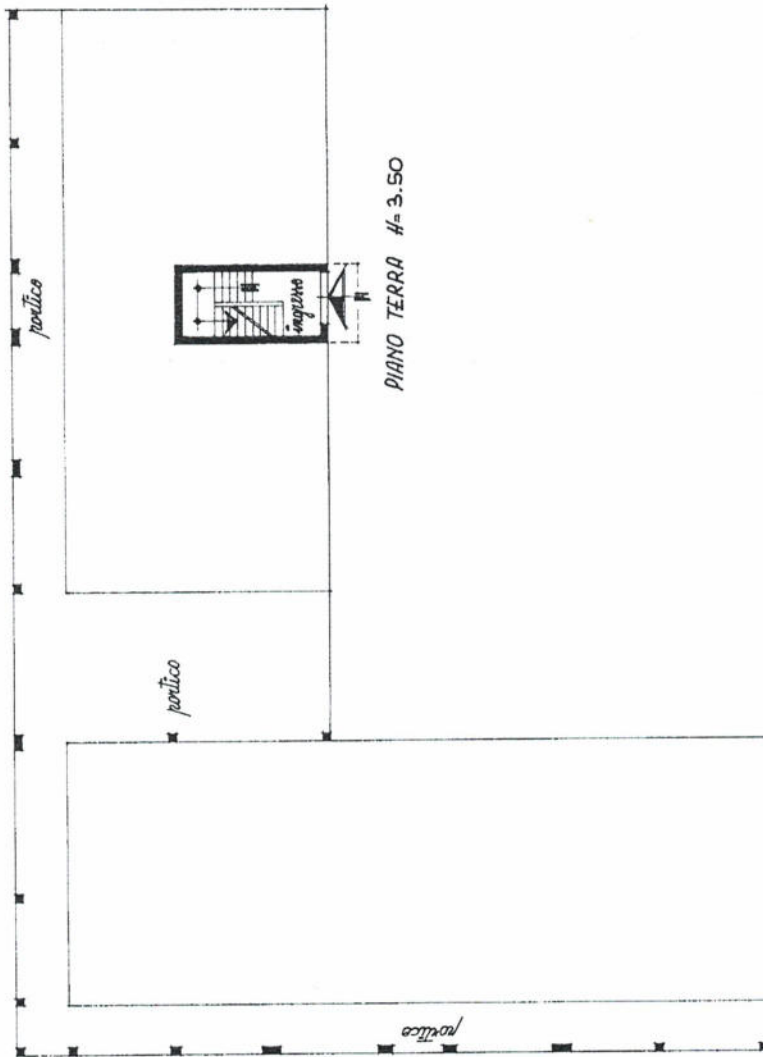

Catasto dei Fabbricati - Situazione al 15/06/2020 - Comune di SUSEGANA (LO4) - c. Sezione Urbana: C Foglio: 11 Particella: 1309 - Subalterno 6 >

PIAZZA MARTIRI DELLA LIBERTÀ n. 1 piano: SI-T-1.

ORIENTAMENTO



SPAZIO RISERVATO PER LE ANNOTAZIONI D'UFFICIO

DATA
PROT. N.° 2195

PIANO INTERRATO H= 2.65

Compilato dal **GEOMETRA**

(Titolare, assistente o collaboratore del Geometra)

ENNIO FRISIERO

Iscritto all'Albo dei **GEOMETRI**

della Provincia di **TREVISO**

del 15/06/2020

del 15/06/2020

MINISTERO DELLE FINANZE

Mod. B (Nuovo Catasto Edilizio Urbano)

DIREZIONE GENERALE DEL CATASTO E DEI SERVIZI TECNICI ERARIALI

NUOVO CATASTO EDILIZIO URBANO

(R. DECRETO-LEGGE 13 APRILE 1939, N. 652)

Planimetria dell'immobile situato nel Comune di SUSEGANA


Via PIAZZA MARTIRI DELLA LIBERTA' 28

Ditta SOC. ANGELICA S.A.S.

Allegata alla dichiarazione presentata all'Ufficio Tecnico Erariale di TREVISO

Scheda N.°

FG. 34 - MAP. 1221-1307-1309 - SUB. 27

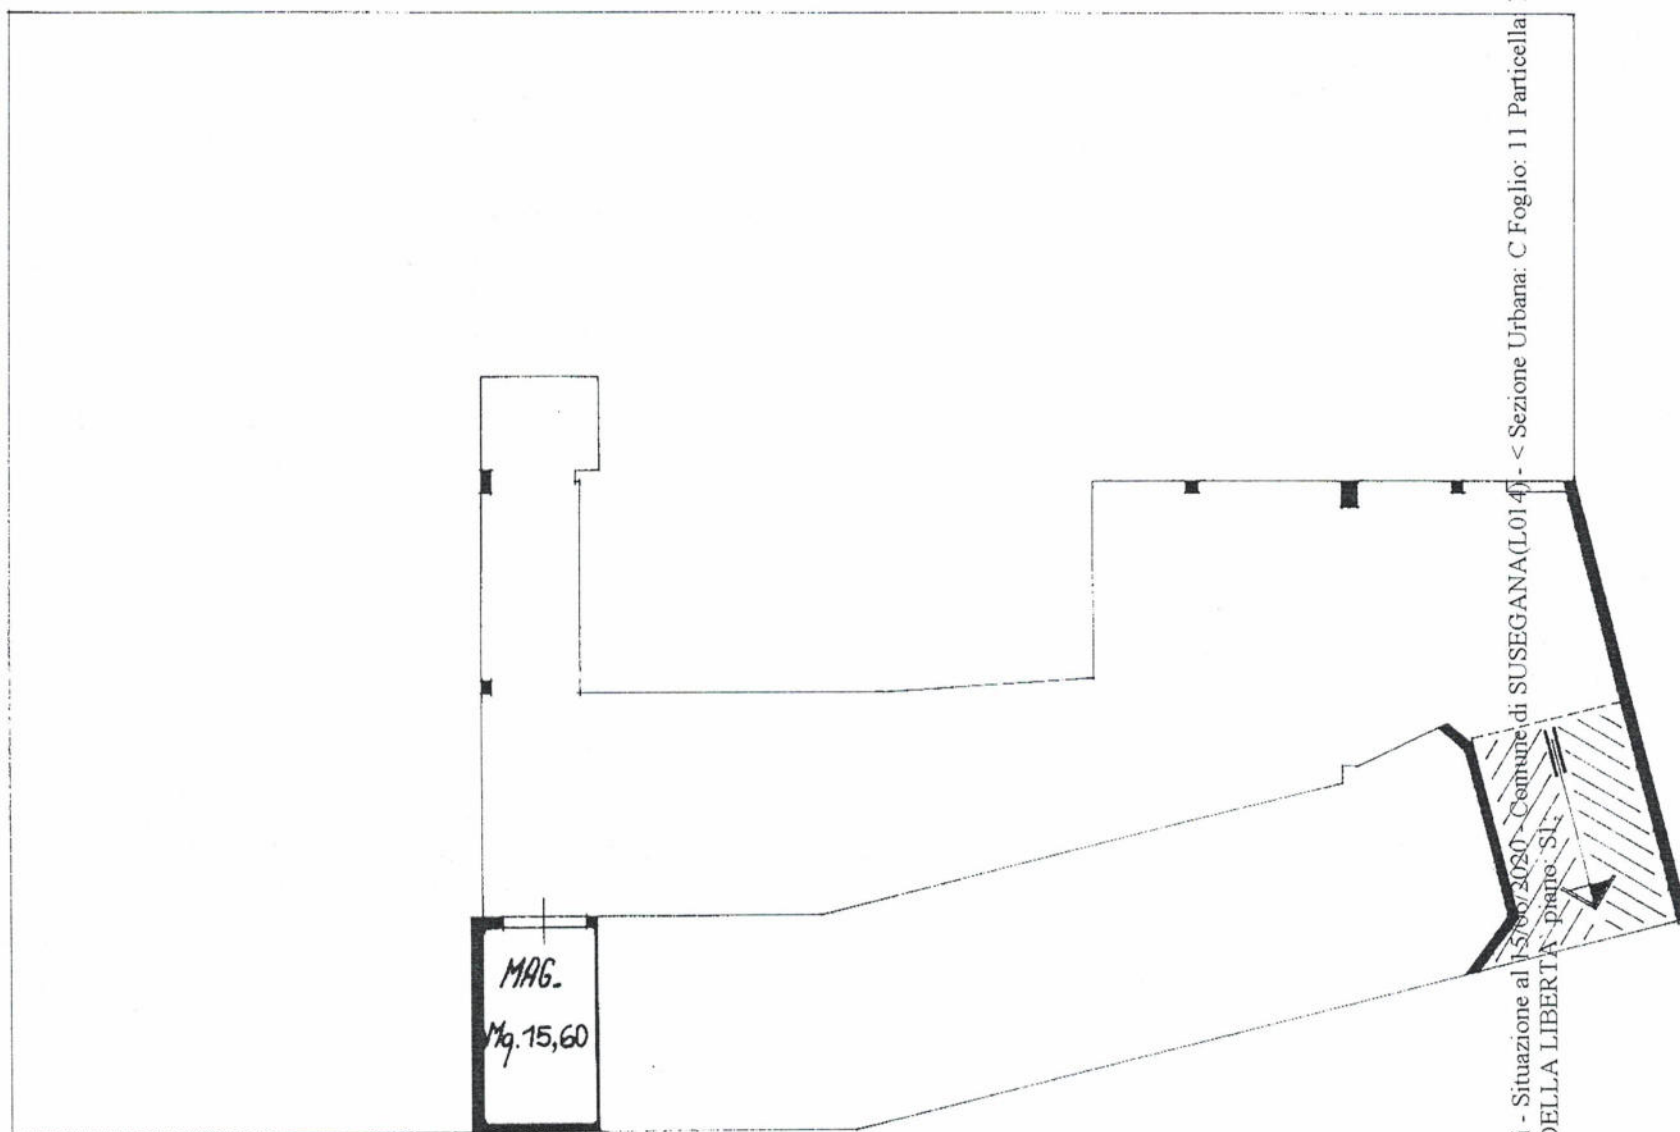

PIANO INTERRATO H= 2.50

ORIENTAMENTO



SCALA DI 1: 200

SPAZIO RISERVATO PER LE ANNOTAZIONI D'UFFICIO

DATA

PROT. N.°

2910

34/1309/28

Compilata dal GEOMETRA

(Titolo, nome e cognome del tecnico)

ENNIO FRISIERO

Iscritto all'Albo dei GEOMETRI

della Provincia di TREVISO

Albo 1983

Enrico





MINISTERO DELLE FINANZE

Mod. B (Nuovo Catasto Edilizio Urbano)

DIREZIONE GENERALE DEL CATASTO E DEI SERVIZI TECNICI ERARIALI

NUOVO CATASTO EDILIZIO URBANO

(R. DECRETO-LEGGE 11 APRILE 1939, N. 652)


Planimetria dell'immobile situato nel Comune di SUSEGANA

Via PIAZZA MARTIRI DELLA LIBERTA'

Ditta SOC. ANGELICA S.A.S.

Allegata alla dichiarazione presentata all'Ufficio Tecnico Erariale di TREVISO

Scheda N.°

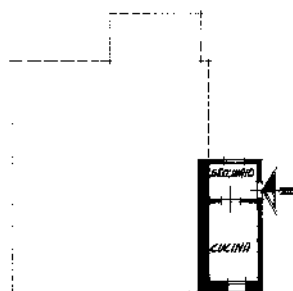

PIANO TERRA H=2.20

ORIENTAMENTO



SCALA DI 1:200

SPAZIO RISERVATO PER LE ANNOTAZIONI D'UFFICIO

DATA

PROT. N.°

2867

V83
2867 A

Compilata dal GEOMETRA

(Titolo, nome e cognome del tecnico)

ENNIO FRISIERO

iscritto all'Albo dei GEOMETRI

della Provincia di TREVISO

DATA 12 LUGLIO 1983

Firma: Leon. E. Frisiero

ELIOGRAFIA 4S - Treviso

Ultima planimetria in atti

Data presentazione:13/07/1983 - Data: 28/05/2020 - n. T85264 - Richiedente: GRGPGR46L21B546S

Totale schede: 1 - Formato di acquisizione: A3(297x420) - Formato stampa richiesto: A4(210x297)



